

北京市城市管理委员会

《北京市牌匾标识设置管理规范》 图示说明 【京管发（2017）140号】



引言

为规范本市牌匾标识设置行为，维护市容市貌整洁,加强城市精细化管理，合理开发利用城市空间资源，提升首都城市品质，展示首都风范、古都风韵、时代风貌，建设国际一流的和谐宜居之都，根据《中华人民共和国广告法》、《北京市市容环境卫生条例》规定和《北京城市总体规划》要求，我委于9月30日修订了《北京市牌匾标识设置管理规范》。

现重点对规范前三章各条例予以图示化说明，便于各区理解及执行，若有疑问仍以文字条例为准。

目录

第一章：总则

一、规范引言	4
二、规范依据	4
三、执行范围	4
四、定义范围	5
五、部门管理	5
六、设置原则	6

第二章：单位名称牌匾标识和建筑物名称牌匾标识

七、禁止设置要求	7
八、其他设置要求	15

第三章：机动车车身标识

九、机动车车身标识设置要求	39
---------------	----

第一章：总则

一、规范引言

目标为规范本市牌匾标识设置行为，维护市容市貌整洁,加强城市精细化管理，合理开发利用城市空间资源，提升首都城市品质,展示首都风范、古都风韵、时代风貌，建设国际一流的和谐宜居之都。

二、规范依据

- 《中华人民共和国广告法》
- 《北京市市容环境卫生条例》
- 《北京城市总体规划》
- 《北京市户外广告设置管理办法》

三、执行范围

本市行政区域内的机关、团体、部队、院校、企事业单位和其他组织及个体工商户，设置各类带有名称、字号、商号、标志等内容的牌匾、匾额标识的行为，均应依照本规范执行。

第一章：总则


四、定义范围

牌匾标识包括：**单位名称牌匾标识、建筑物的名称牌匾标识和机动车车身标识。**

牌匾标识仅限于标明本单位名称、字号和标志，不得含有经营服务信息及其他商业性宣传内容。
附带商业宣传内容的，按照《北京市户外广告设置管理办法》执行。

五、部门管理

北京市各部门对牌匾标识管理职能：

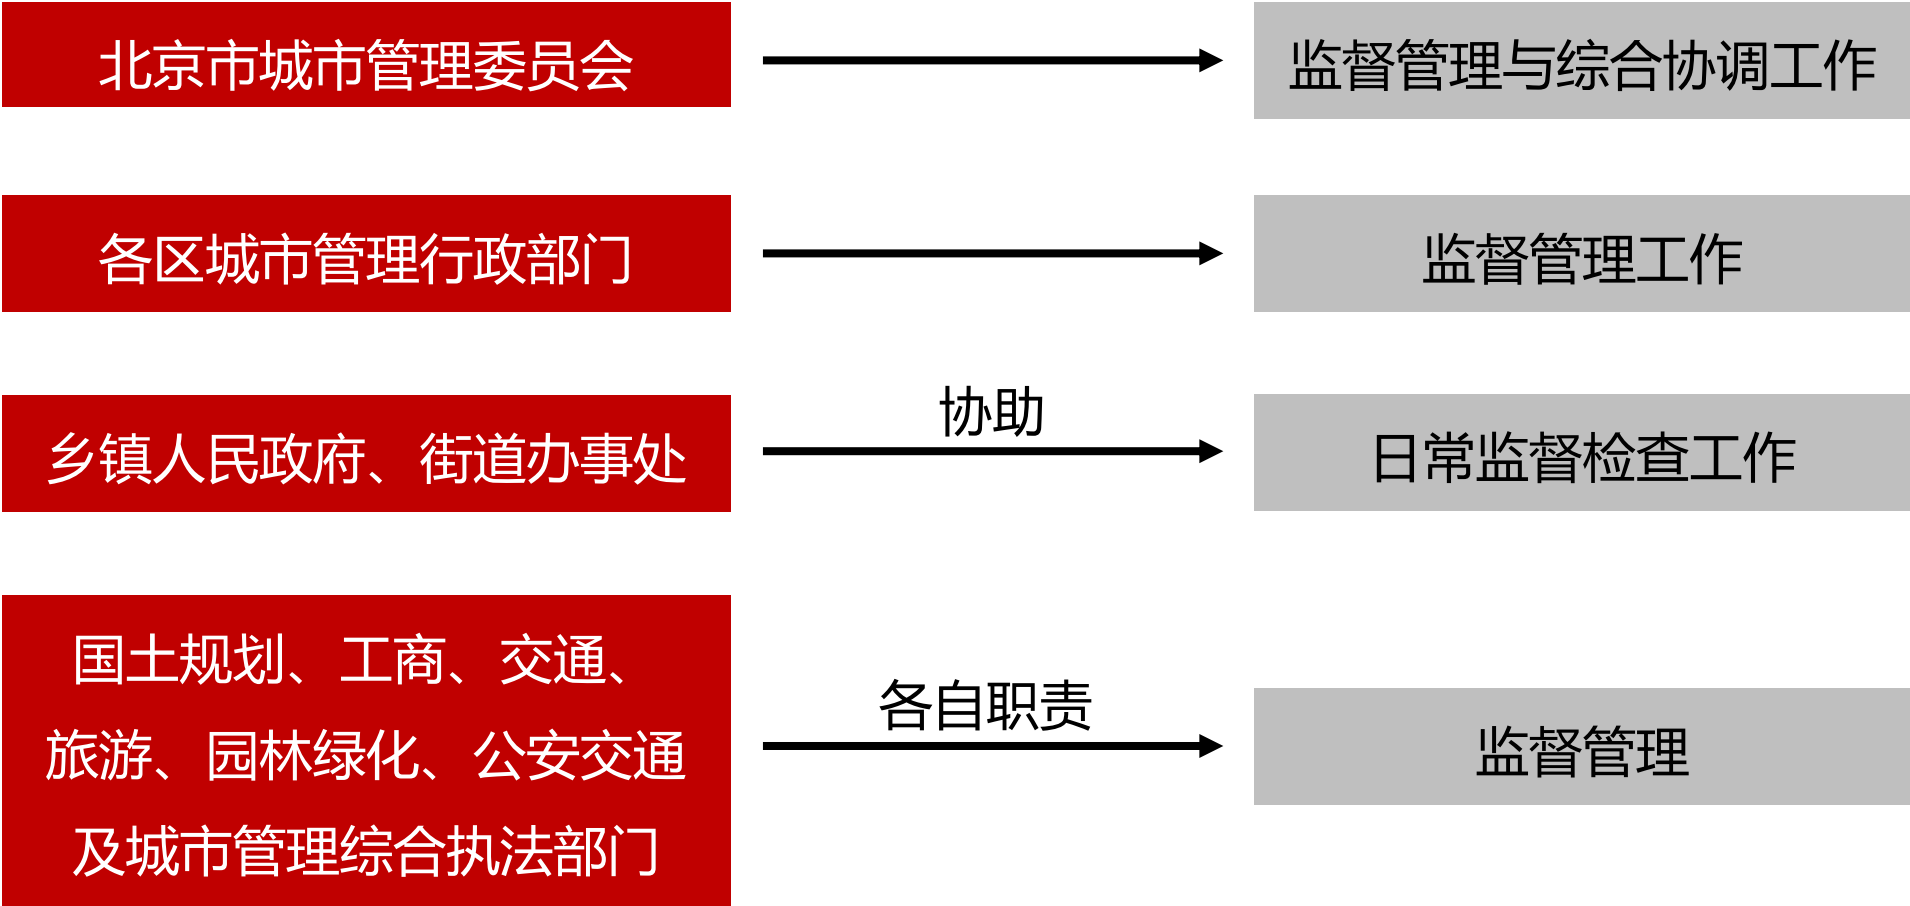

第一章：总则

六、设置原则

- 牌匾标识应当保持整洁、美观、牢固安全、显亮设施功能完好，提倡使用节能环保的新技术、新材料。
- 牌匾标识的字体应当规范完整，字序应当遵守国家规范的语言文字排列顺序。
- 商业老字号匾额的文字应当按照传统习惯规范书写。
- 设置单位在设置牌匾标识之前，应到所在区城市管理行政部门查询牌匾标识的设置详规要求。



显亮设施部分损坏



牌匾破损，设置于扶手存在安全隐患



字序应当遵守国家规范的语言文字排列顺序



牌匾标识未保持整洁、美观



牌匾标识未保持整洁、美观




商业老字号匾额的文字没有按照传统习惯规范书写




第二章：单位名称牌匾标识和建筑物名称牌匾标识

七、禁止设置要求


7.1 牌匾标识禁止设置于建筑顶部、裙楼顶部、骑楼立柱。详见规范《第十条（一）》

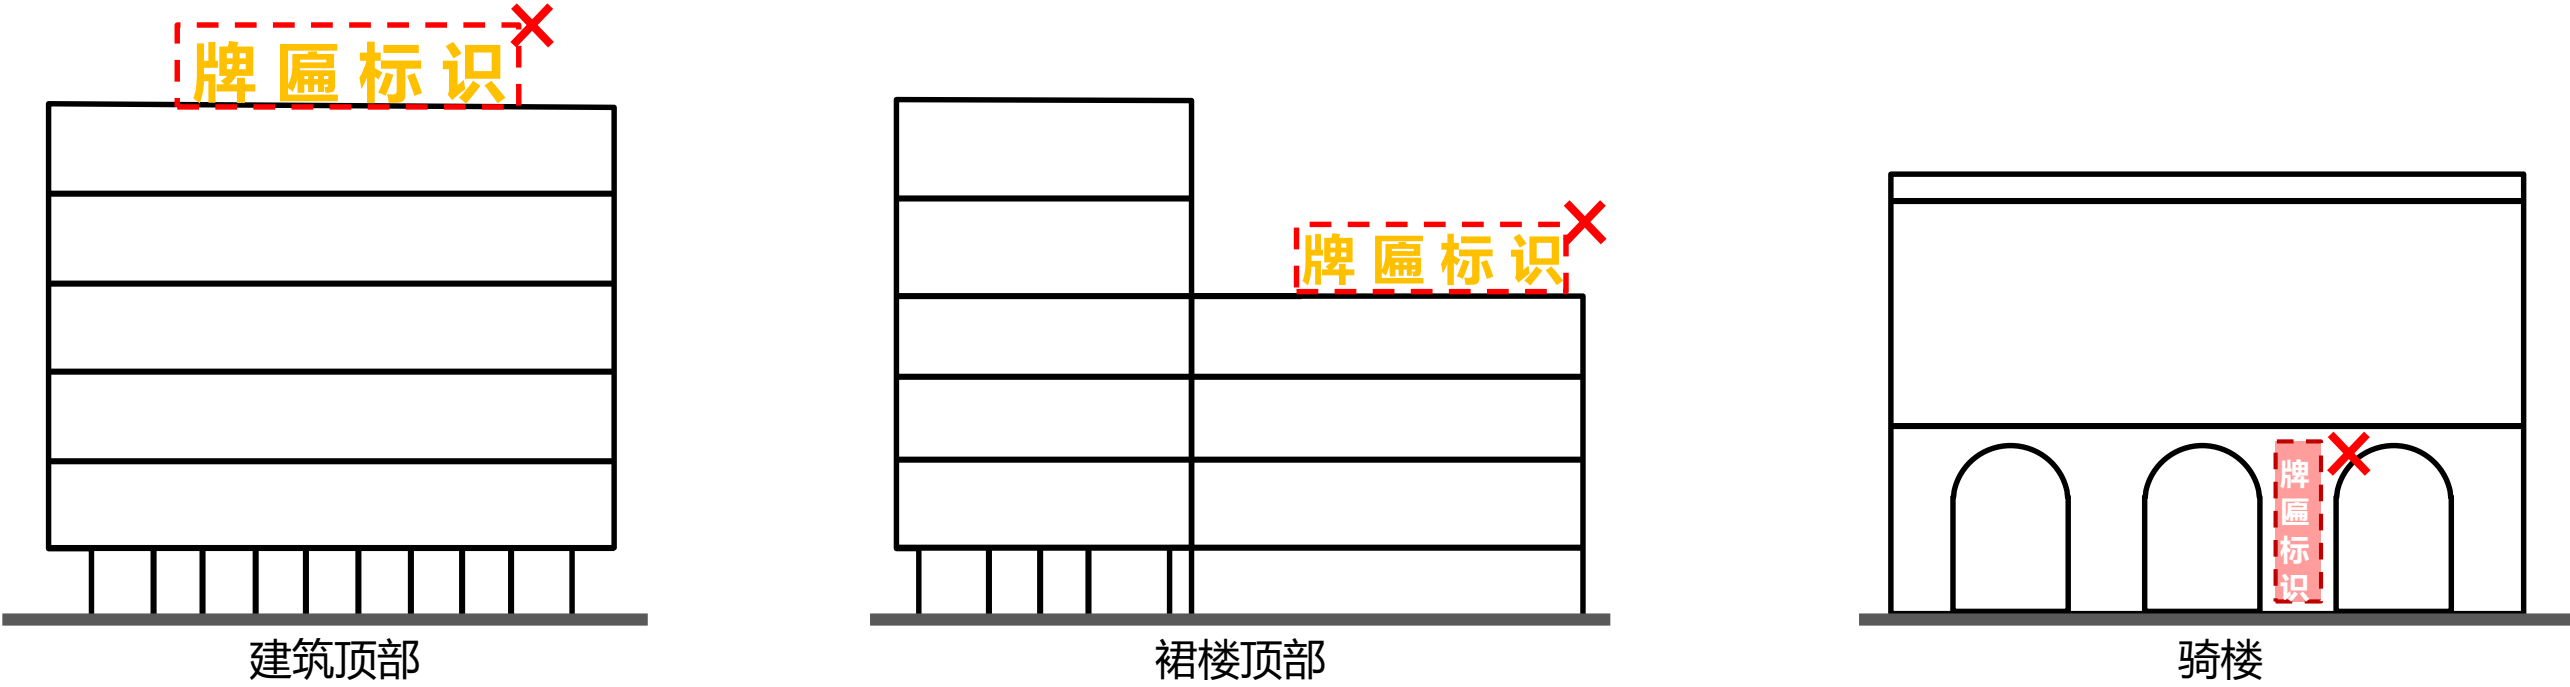

建筑顶部设置牌匾标识

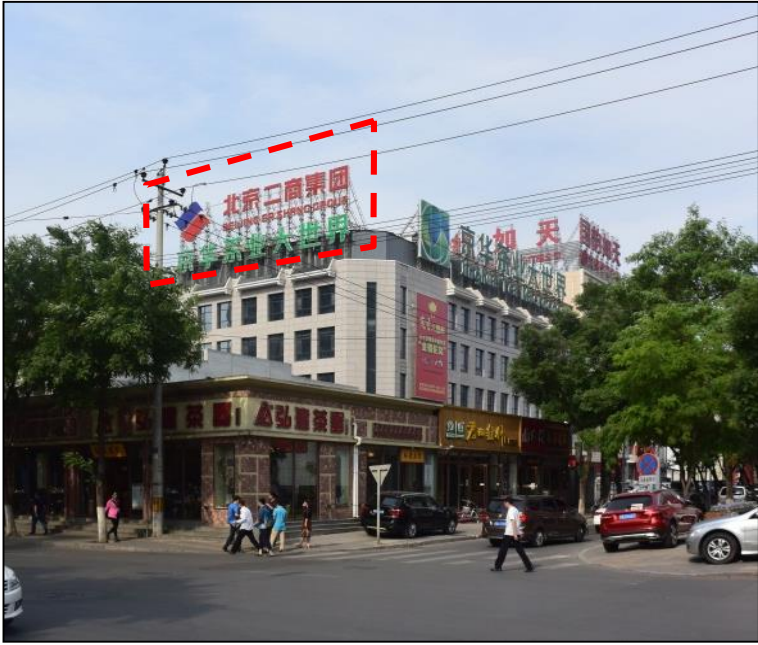

裙楼顶部设置牌匾标识

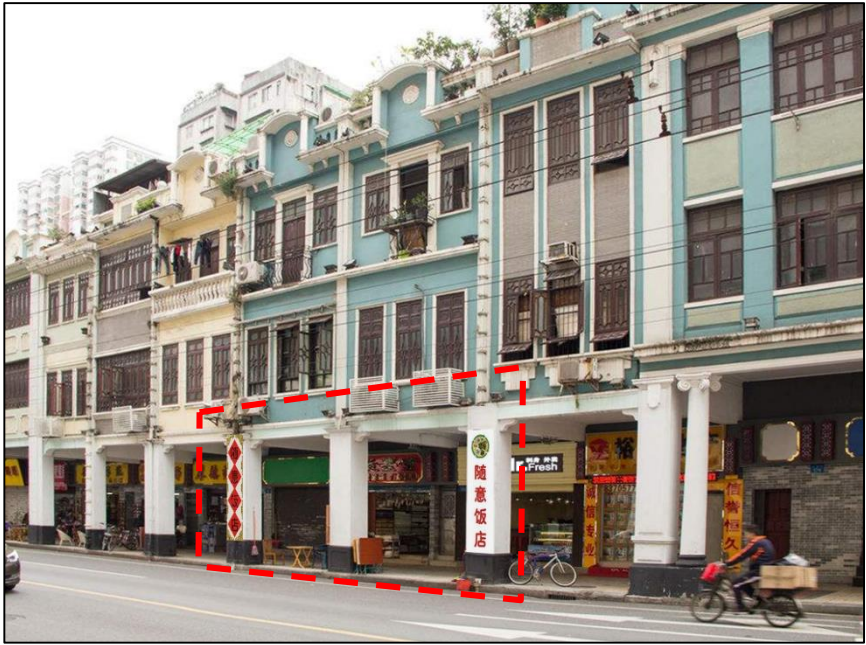


骑楼立柱设置牌匾标识



第二章：单位名称牌匾标识和建筑物名称牌匾标识

七、禁止设置要求


7.2 在墙体上禁止设置突出式、动态式牌匾标识；详见规范《第十条（二）》

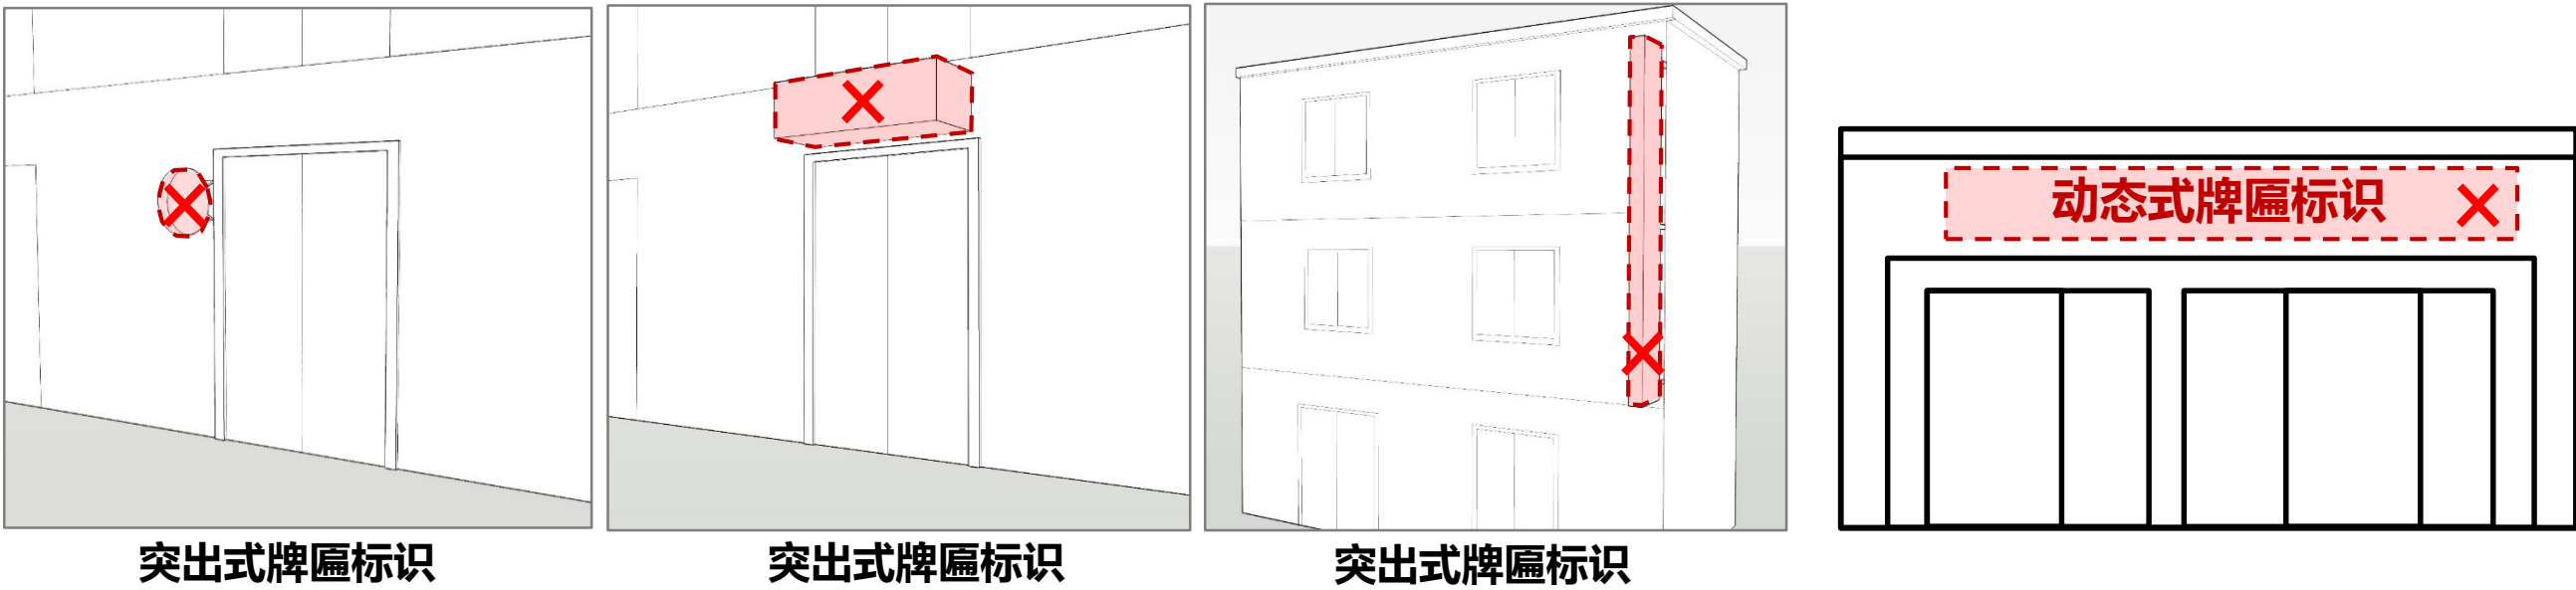

第二章：单位名称牌匾标识和建筑物名称牌匾标识

七、禁止设置要求

7.3 在本单位自有或租赁的场地以外区域禁止设置牌匾标识。详见规范《第十条（三）》

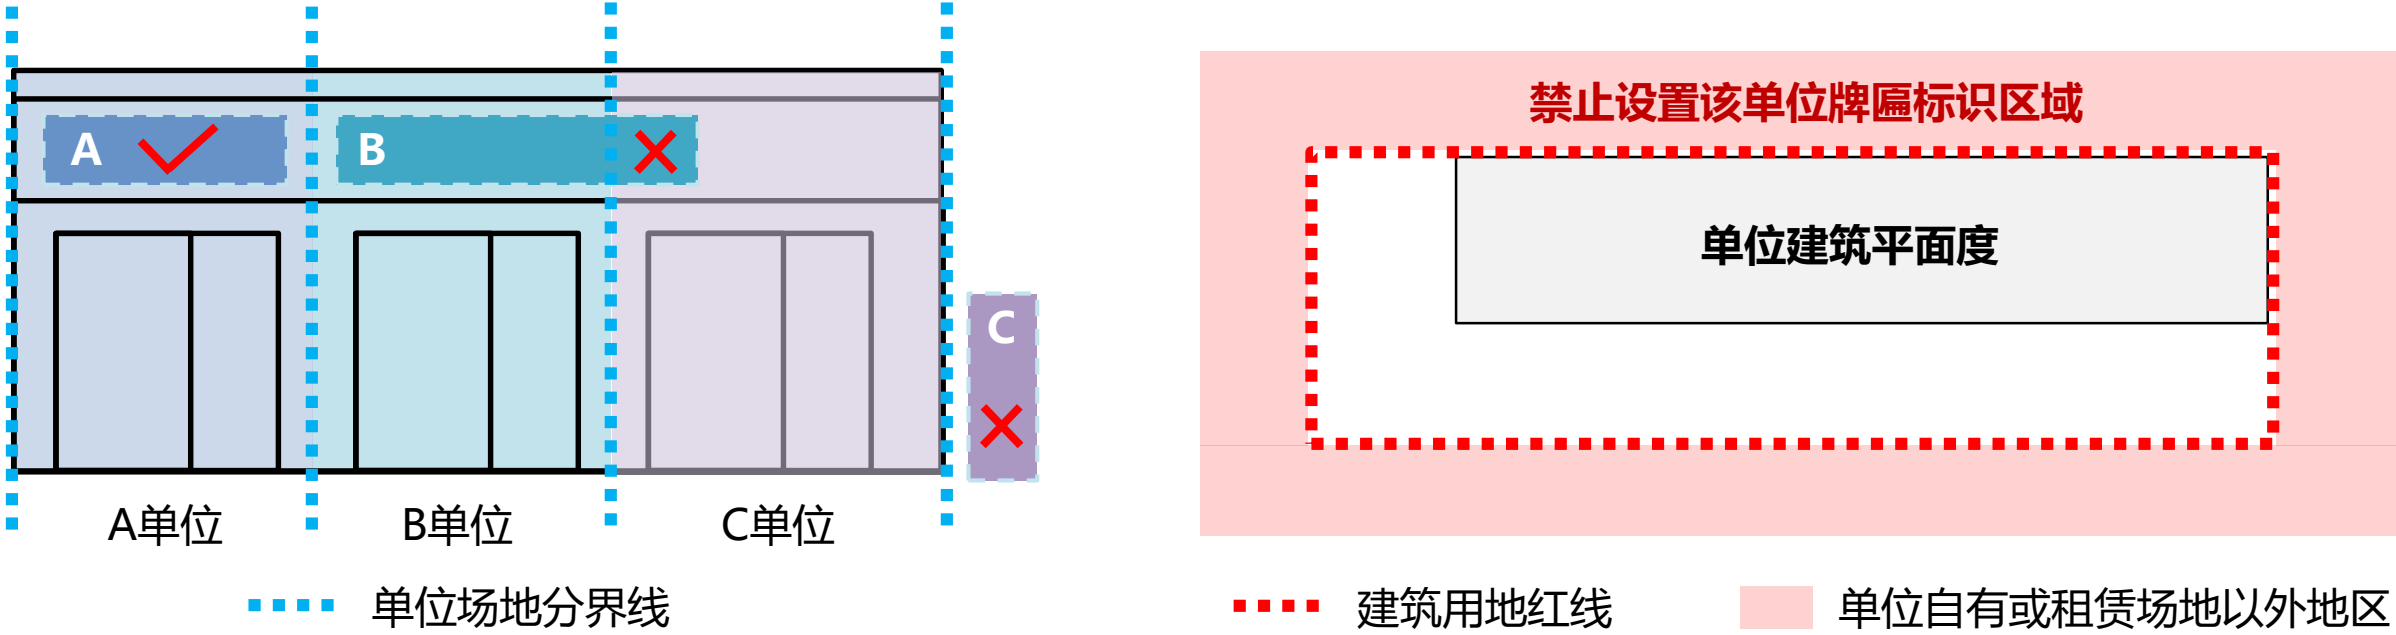

牌匾标识超出店铺租赁场地




落地式牌匾标识设置于单位场地外



第二章：单位名称牌匾标识和建筑物名称牌匾标识

七、禁止设置要求

7.4 利用违法建筑、危房或设置后可能危及房屋安全的。详见规范《第十条（四）》

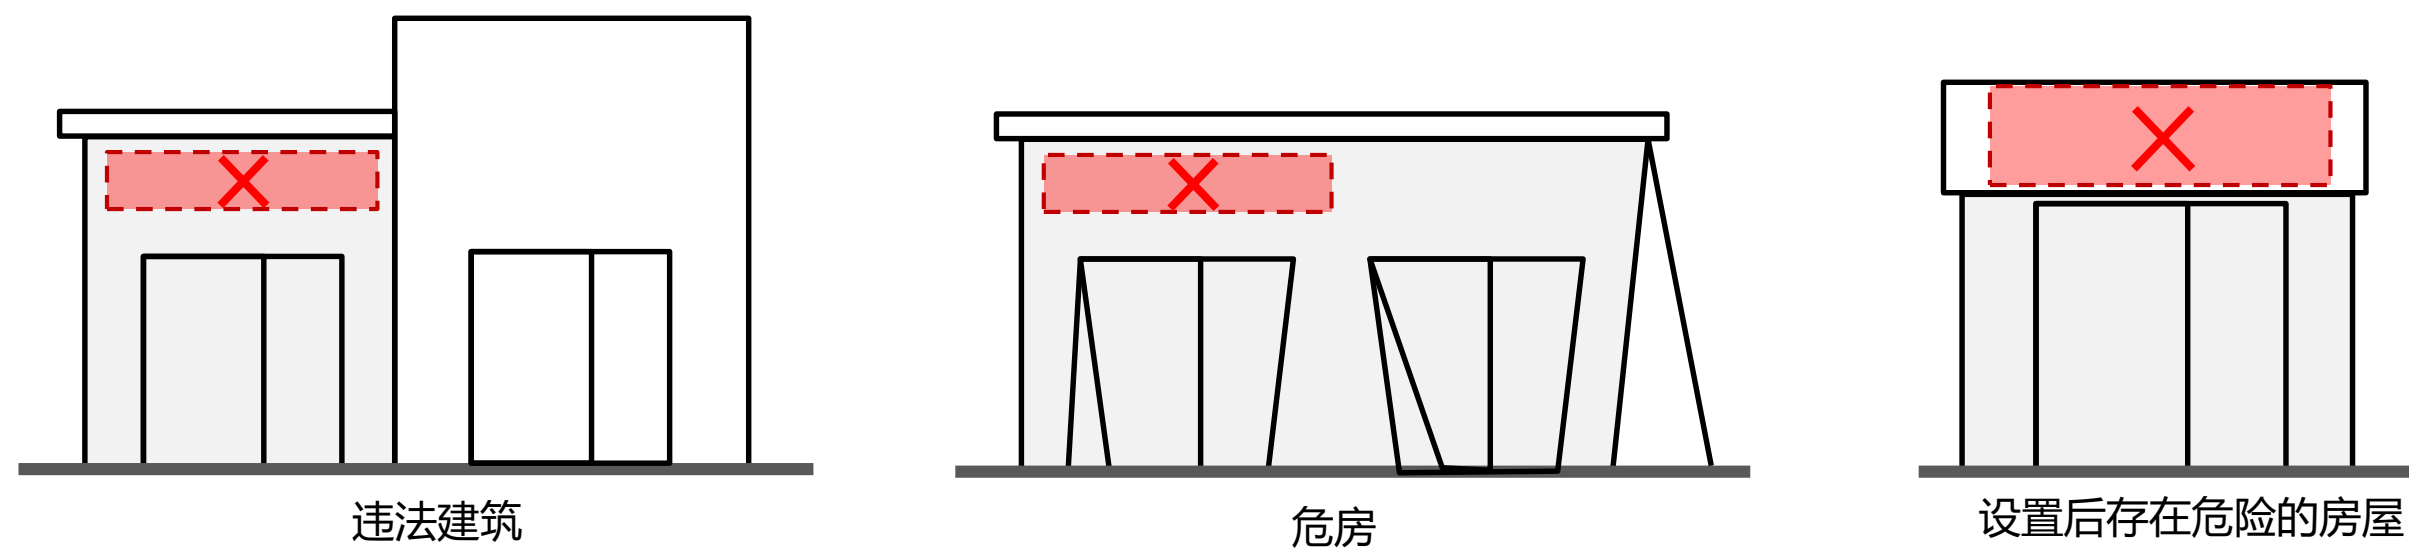

牌匾标识设置于违法建筑



牌匾标识设置于危房





牌匾标识设置后存在危险




第二章：单位名称牌匾标识和建筑物名称牌匾标识

七、禁止设置要求

7.5 禁止在绿地内或影响园林植物生长、园林景观的地方设置；详见规范《第十条（五）》

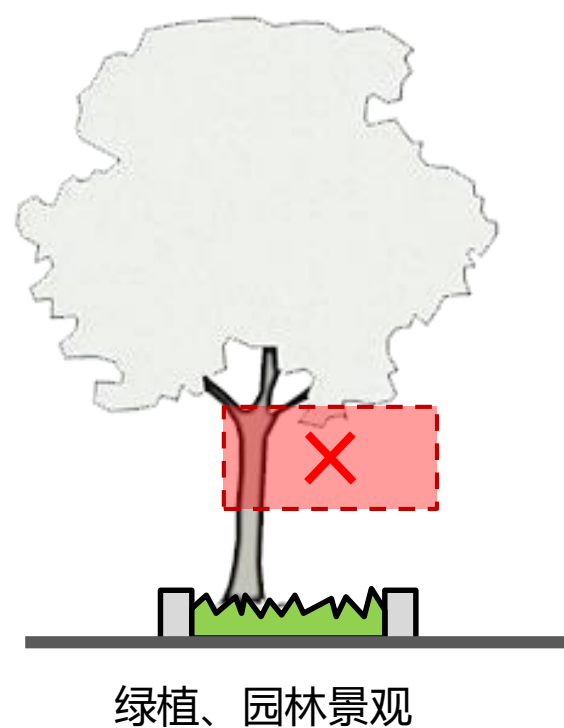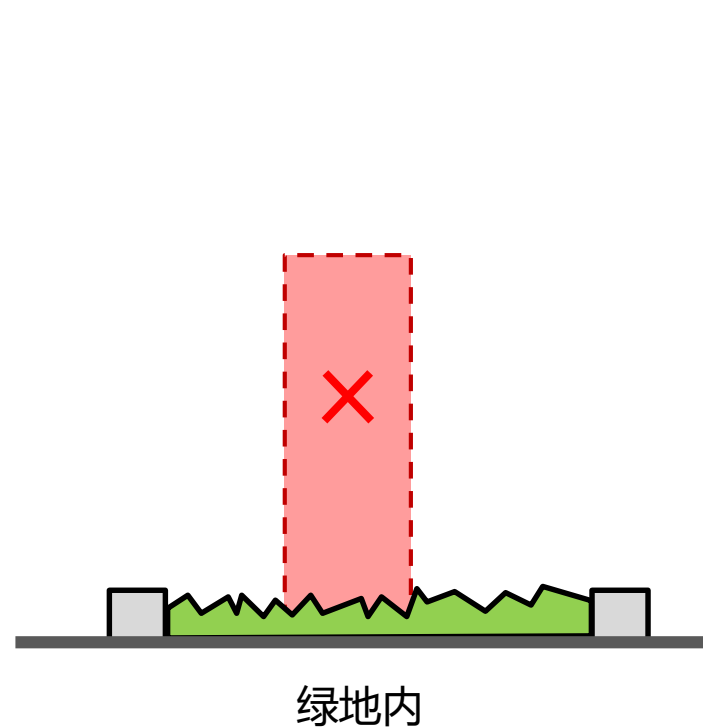

牌匾标识设置于树木上

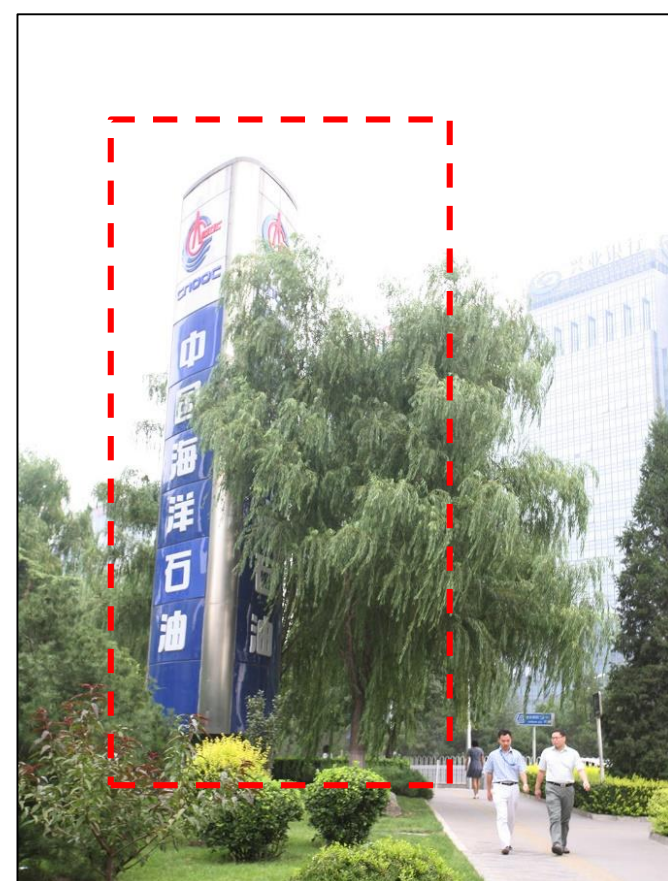

牌匾标识影响植物生长




第二章：单位名称牌匾标识和建筑物名称牌匾标识

七、禁止设置要求

7.6 禁止利用交通安全设施、交通标志设置牌匾标识；

不得影响市政公用设施、交通安全设施、交通标志、交通信号灯、消防设施、通信设施

正常使用，或者妨碍车辆、船舶等交通工具及行人通行。详见规范《第十条（六）》

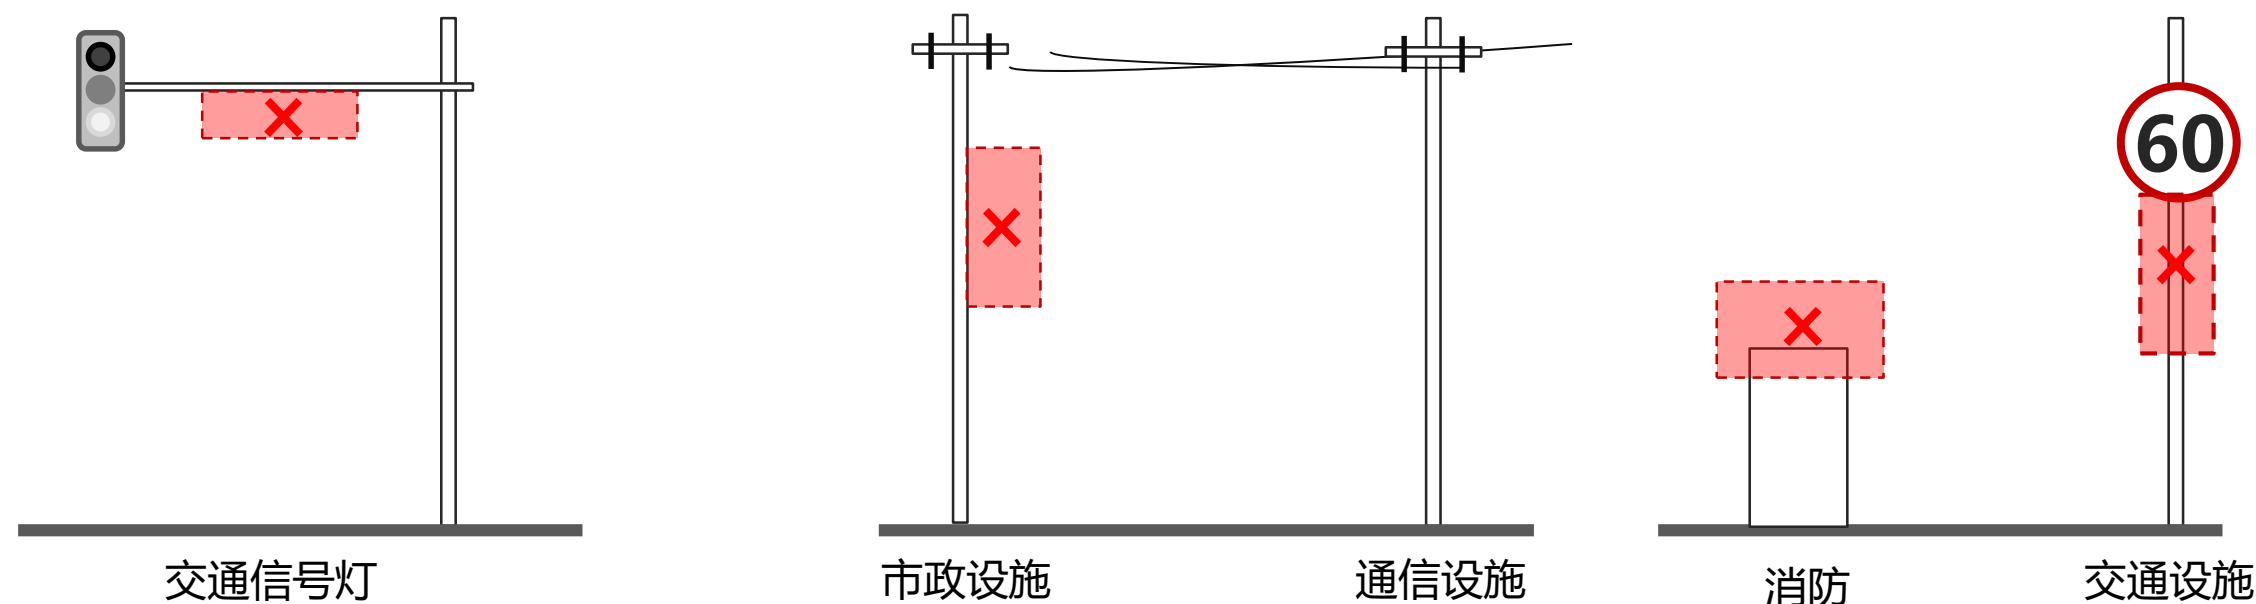

牌匾标识设置于市政设施



牌匾标识设置于市政设施




牌匾标识设置于交通设施



第二章：单位名称牌匾标识和建筑物名称牌匾标识

七、禁止设置要求

7.7 不得妨碍他人生产经营或影响居民通风、采光、造成光污染，影响生活、影响他人对建（构）筑物合法使用的；禁止大面积使用高光合金材料。详见规范《第十条（七）》《第十条（八）》

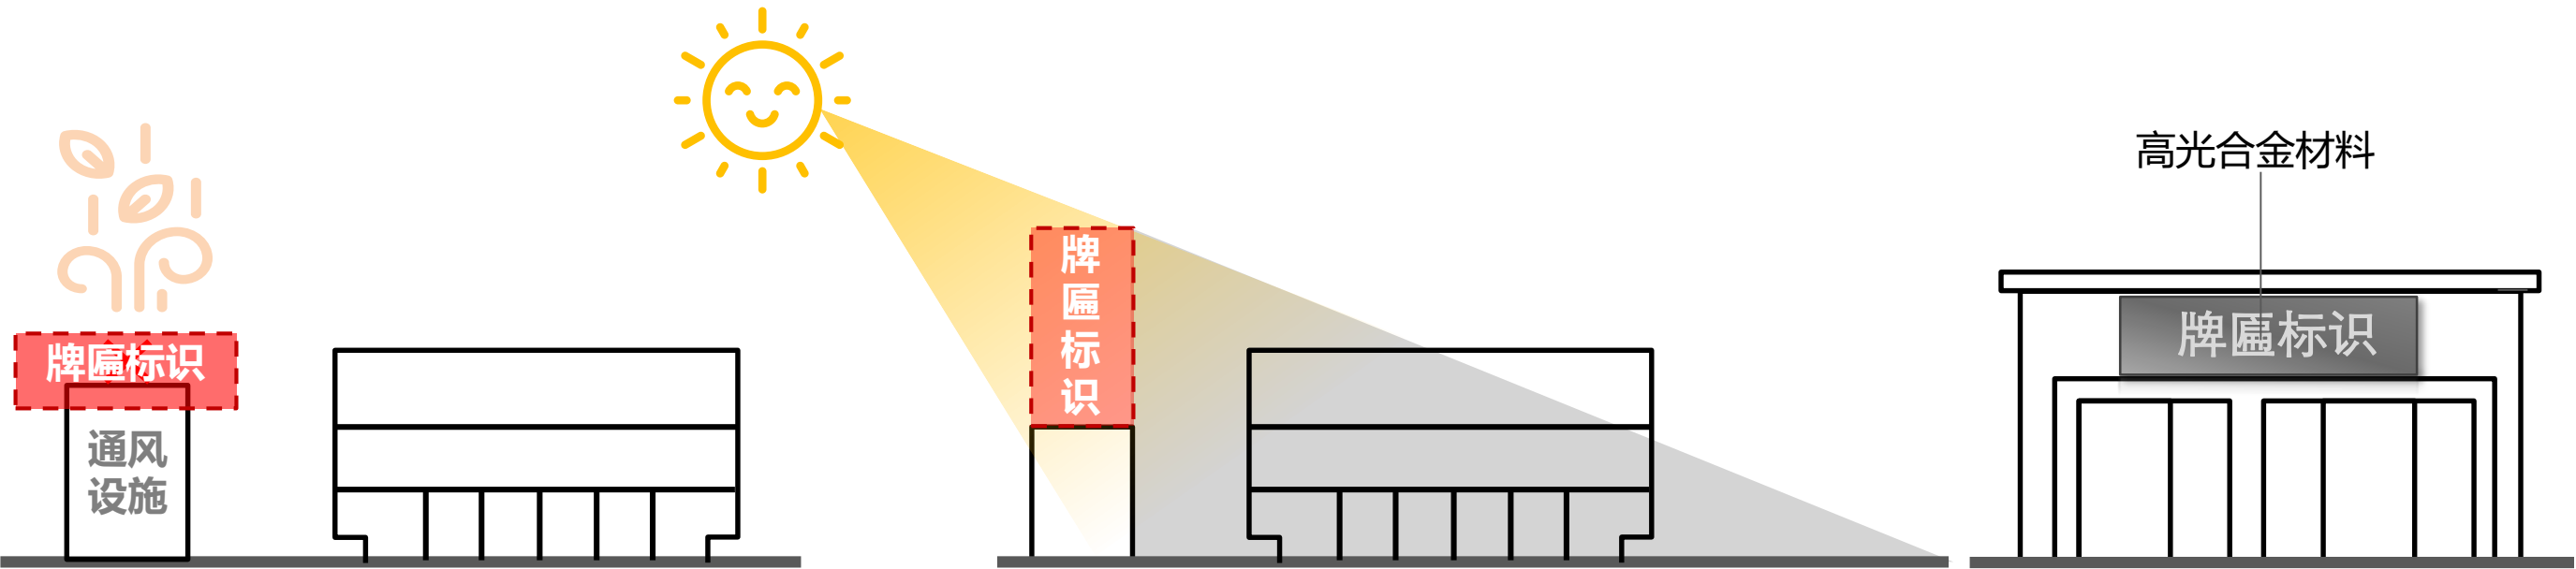

牌匾标识阻碍空调、进气窗通风



牌匾标识造成光污染



牌匾标识使用高光材料





第二章：单位名称牌匾标识和建筑物名称牌匾标识

七、禁止设置要求

7.8 禁止在玻璃幕墙、采光玻璃、橱窗内外侧设置。详见规范《第十条（九）》

7.9 禁止遮挡建筑物玻璃幕墙或采光玻璃。
详见规范《第十条（十）》

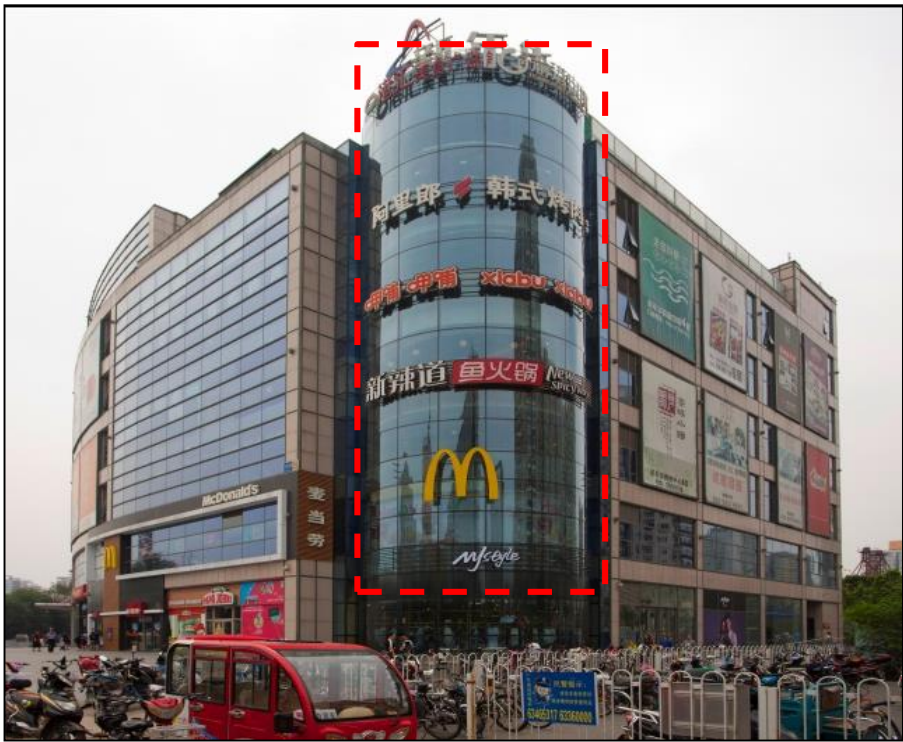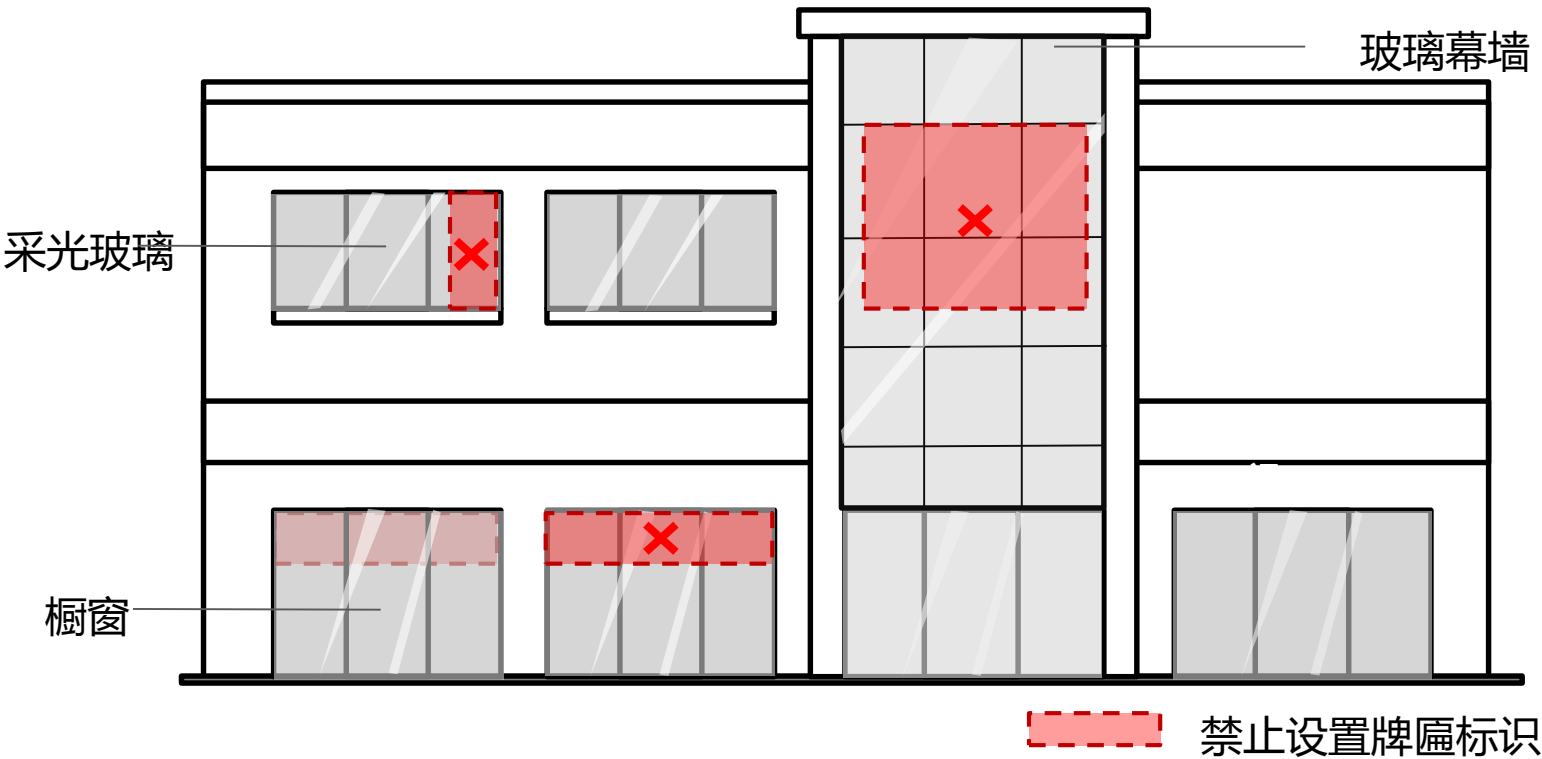

牌匾标识设置于玻璃幕墙



牌匾标识遮挡采光窗




牌匾标识设置于橱窗内



第二章：单位名称牌匾标识和建筑物名称牌匾标识

八、一般设置要求

8.1 、单位名称牌匾标识和建筑物名称牌匾标识应当根据有关规定，设置在建筑的檐口下方、底层门楣上方或建筑物临街方向的墙体上。详见规范《第八条》

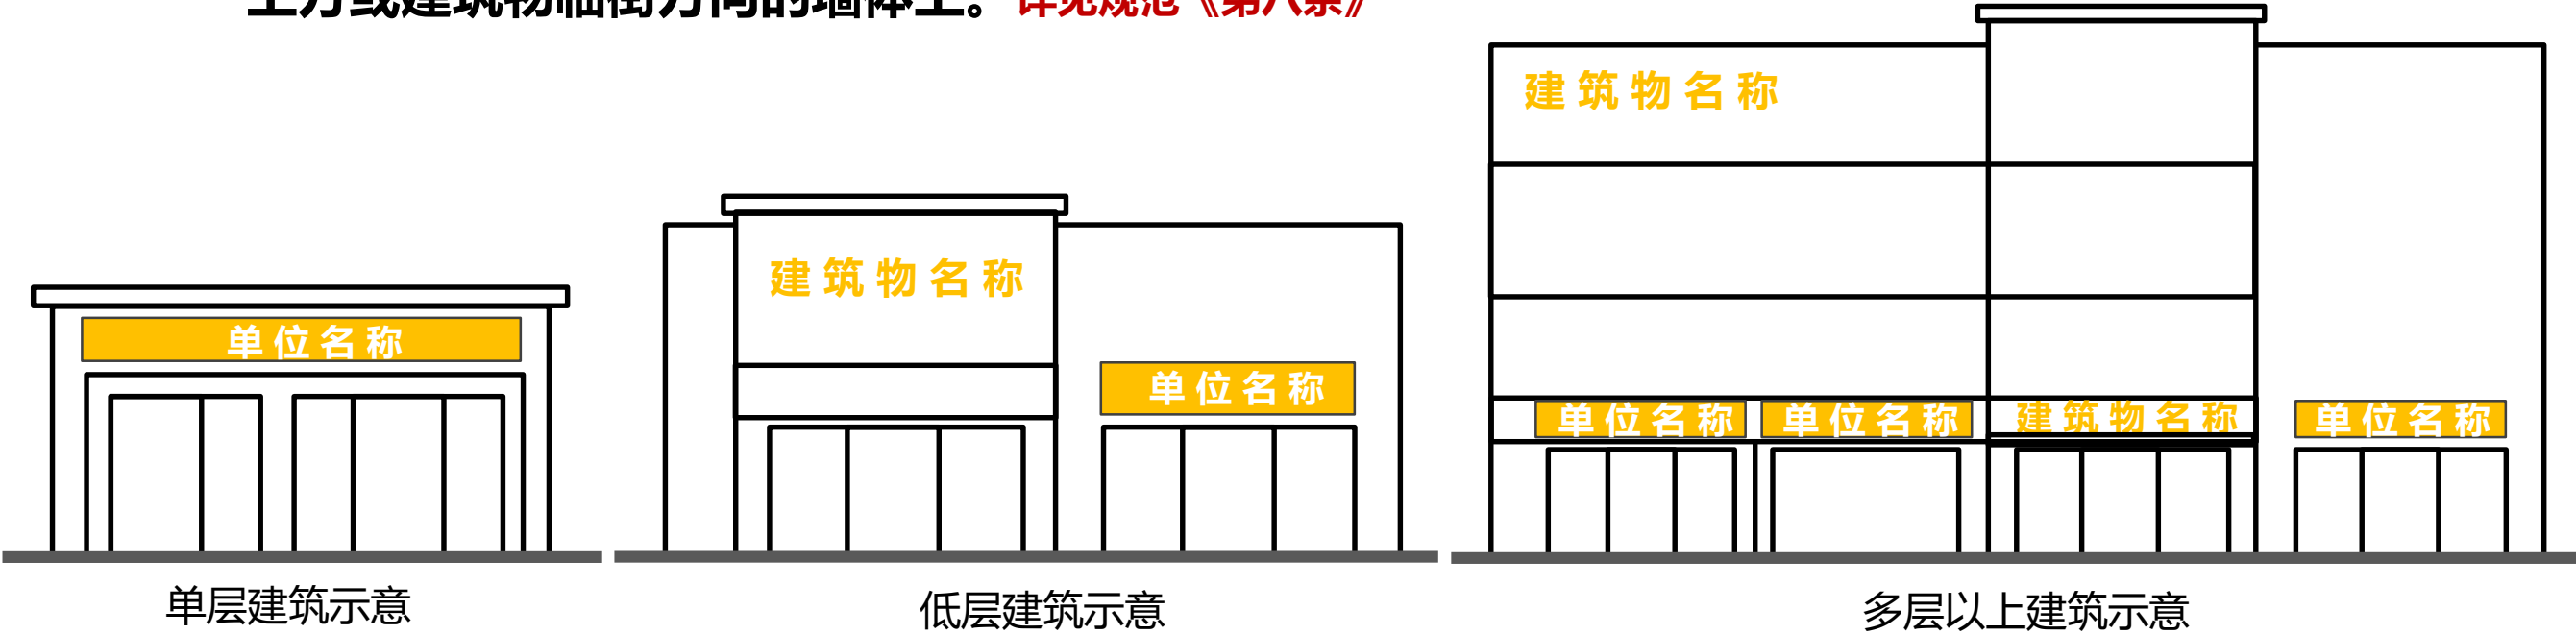

单位名称牌匾标识设置于三层以上



单位名称牌匾标识设置于三层以上




第二章：单位名称牌匾标识和建筑物名称牌匾标识

八、一般设置要求

8.2、建筑物底层部分设置建筑物名称，其数量不得超过建筑物的主要出入口数量。

底层以上部分最多设置1块，且应在不同方向的建筑物顶部实墙面上设置，上边缘距檐口(或女儿墙的上缘)距离≥0.5m，并采用单体字式样。详见规范《第十三条（一）》

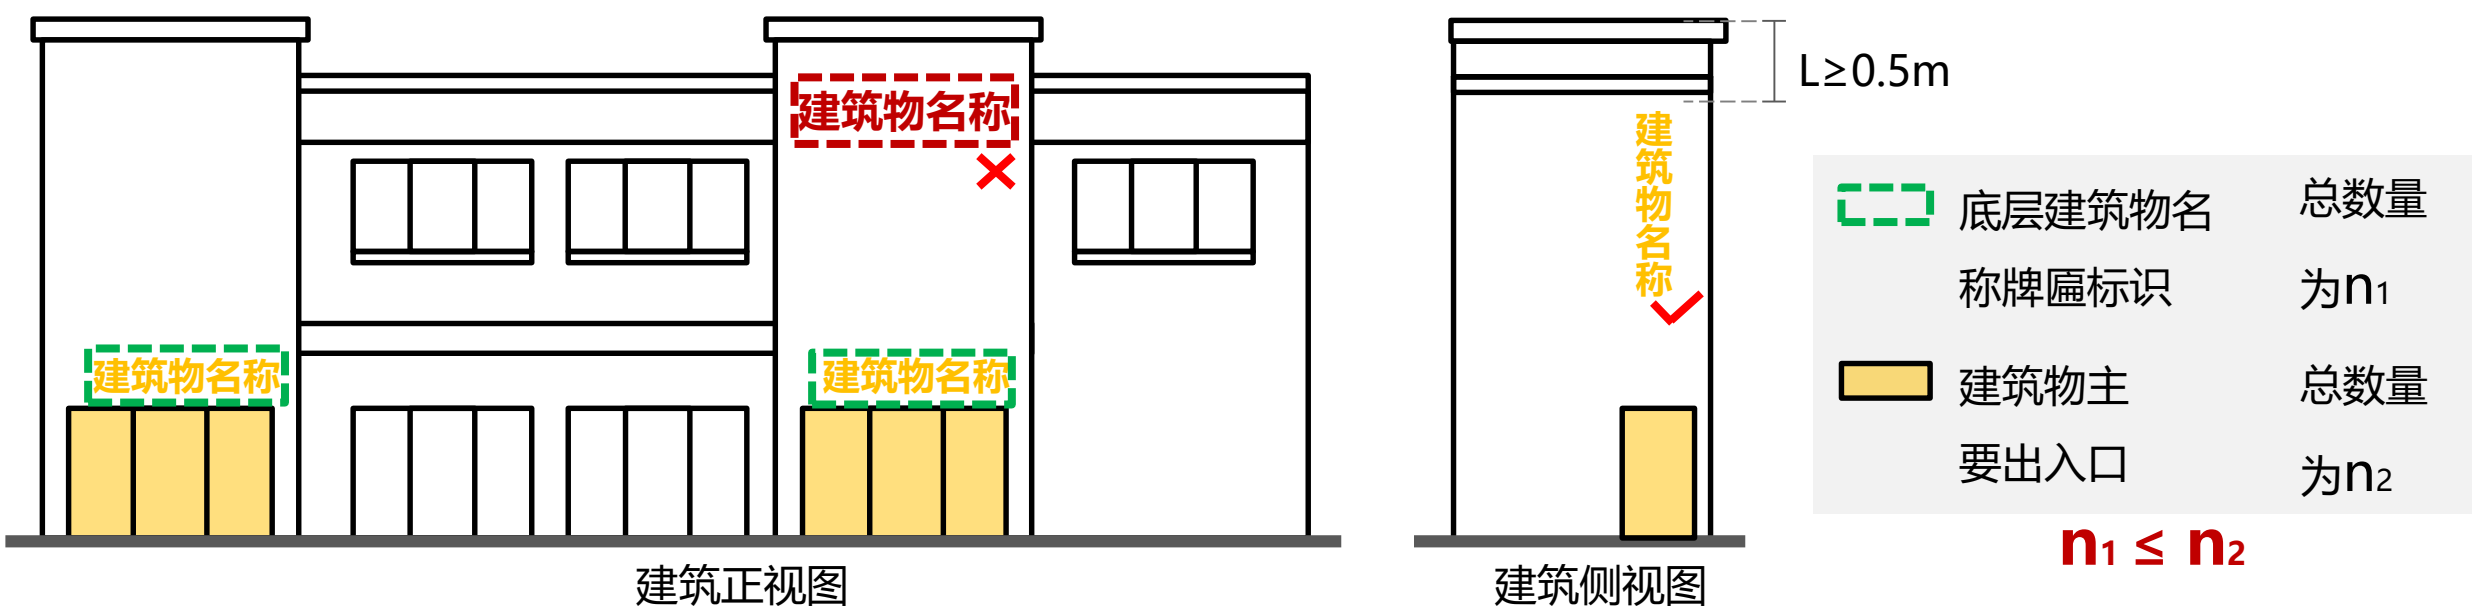

建筑名称牌匾标识超出数量



建筑名称牌匾标识超出数量



建筑名称牌匾标识超出数量






第二章：单位名称牌匾标识和建筑物名称牌匾标识

八、一般设置要求

8.3 、 建筑物名称字符尺寸应符合下表的规定：详见规范《第十三条（一）》

楼层	标识字符最大边长（ m ）
≤18	1.5
≥19	2

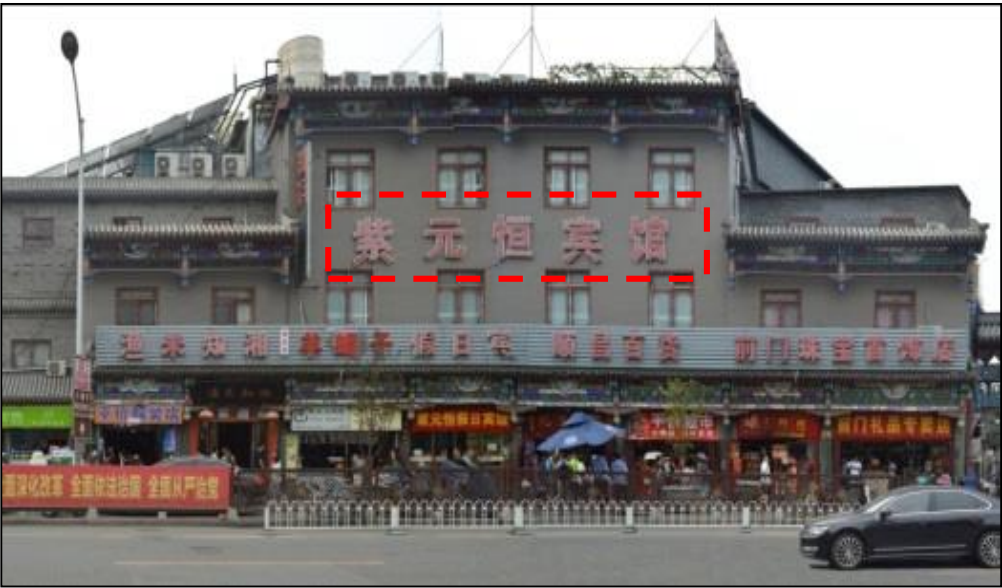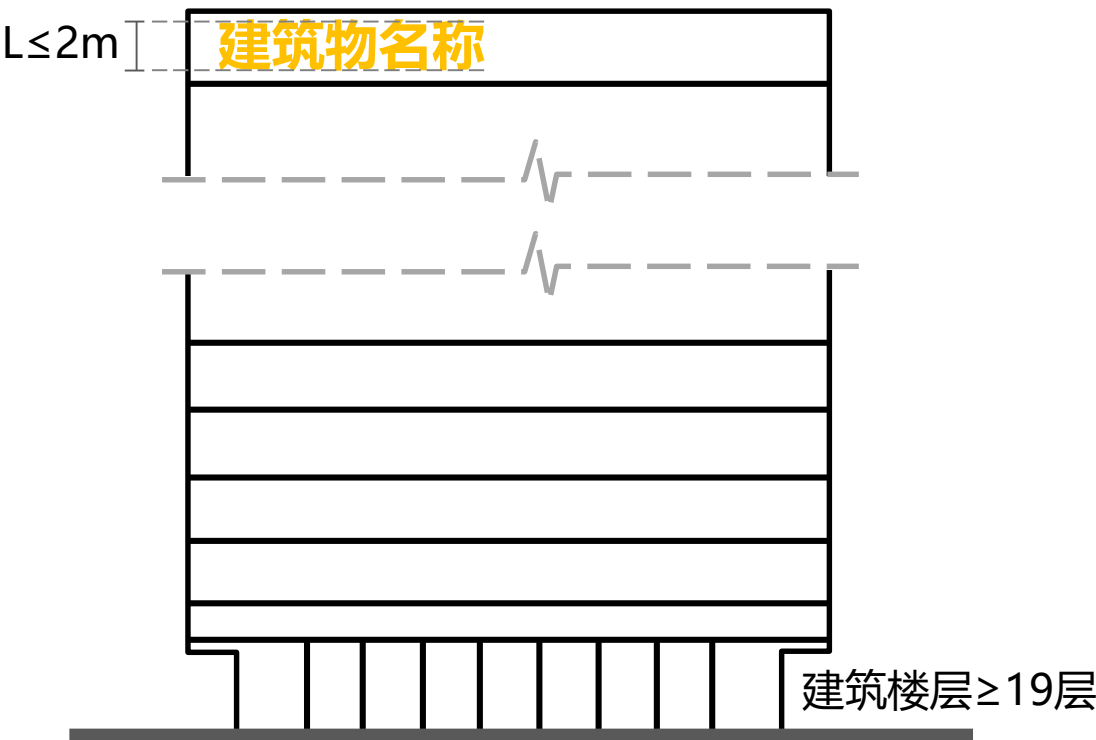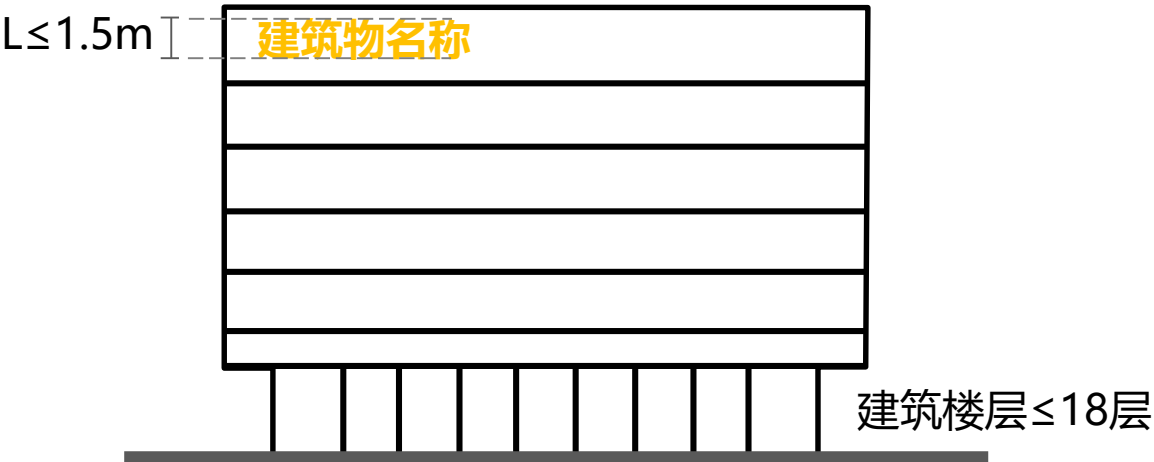

单体字尺寸超出规范



单体字尺寸超出规范



单体字尺寸超出规范




第二章：单位名称牌匾标识和建筑物名称牌匾标识

八、一般设置要求

8.4、每个单位在每处办公场所只能设置一处牌匾标识。

单位所在建筑有面向不同道路多个出入口的,可在每个出入口各设置一处该单位名称牌匾标识。 详见规范《第九条》

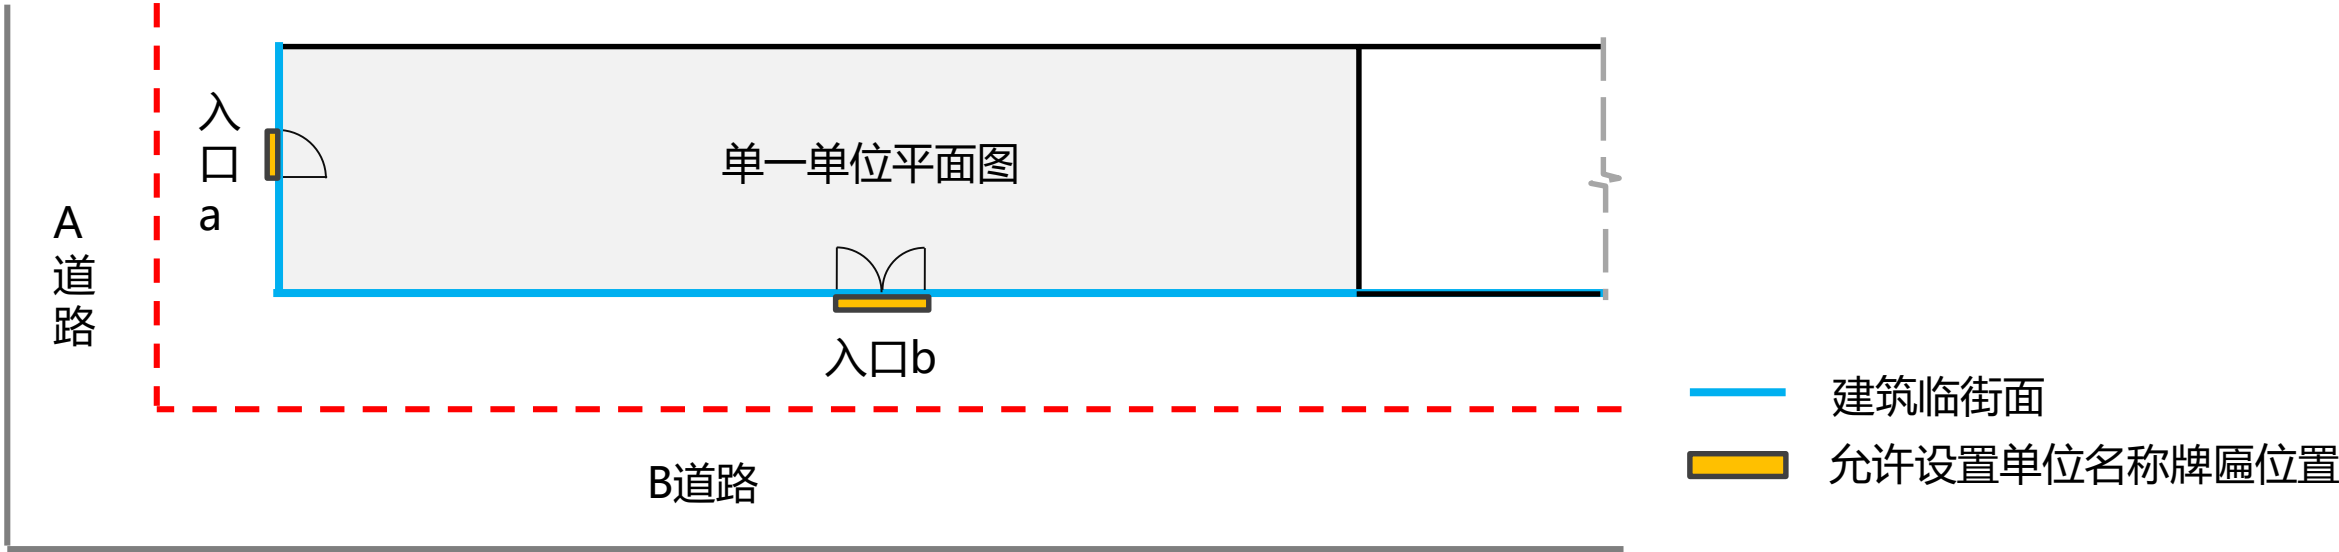

牌匾标识超出数量



牌匾标识超出数量



牌匾标识超出数量




第二章：单位名称牌匾标识和建筑物名称牌匾标识

八、一般设置要求

8.5、墙面式牌匾标识，不得大于设置所在墙体实墙面（扣除窗户）面积的20%，并不得超出墙体外沿设置。


详见规范《第十一条（四）》

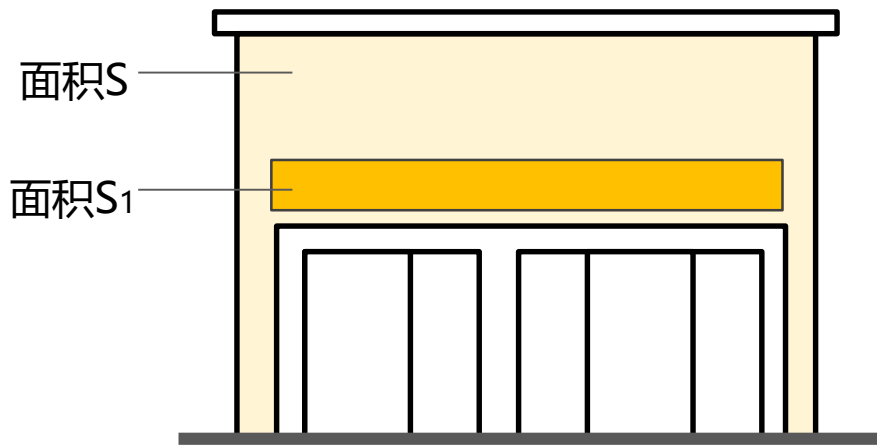

所在墙体实墙面
(扣 除窗户)

牌匾标识


$S1 \leq 20\%S$

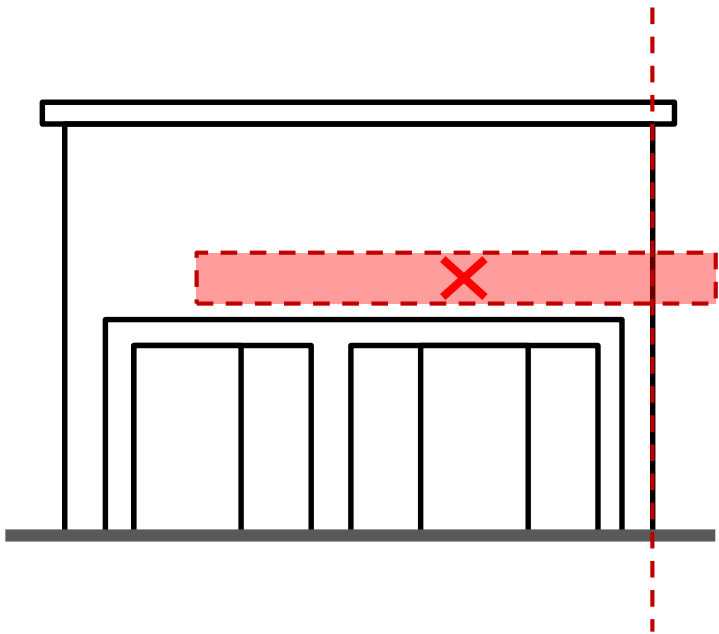

第二章：单位名称牌匾标识和建筑物名称牌匾标识

八、一般设置要求

8.6、 建筑物实体墙面设置的牌匾标识，应当采用单体字形式；
灯光照明要有合理的亮度，应采用内透光形式，不得使用外打灯。 详见规范《第十一条（五）》

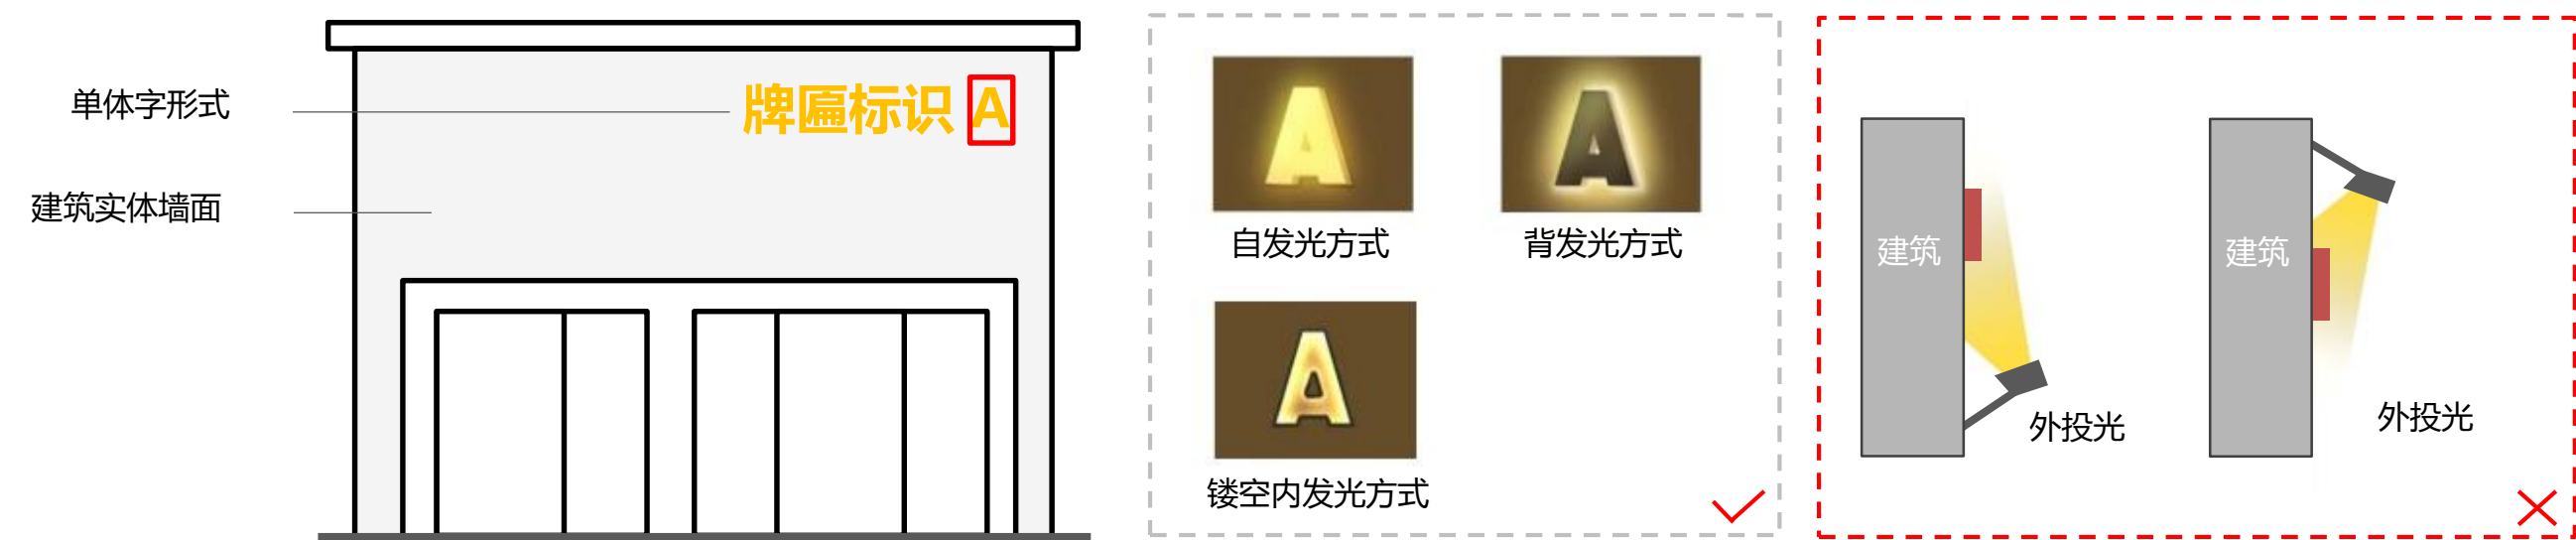

牌匾标识照明采用外投光方式



牌匾标识照明采用外投光方式




牌匾标识照明采用泛光照明方式



第二章：单位名称牌匾标识和建筑物名称牌匾标识

八、一般设置要求

8.7、在建筑 3 层 (含) 以上的建筑物墙体上仅能设置建筑物名称。 详见规范《第十一条（六）》

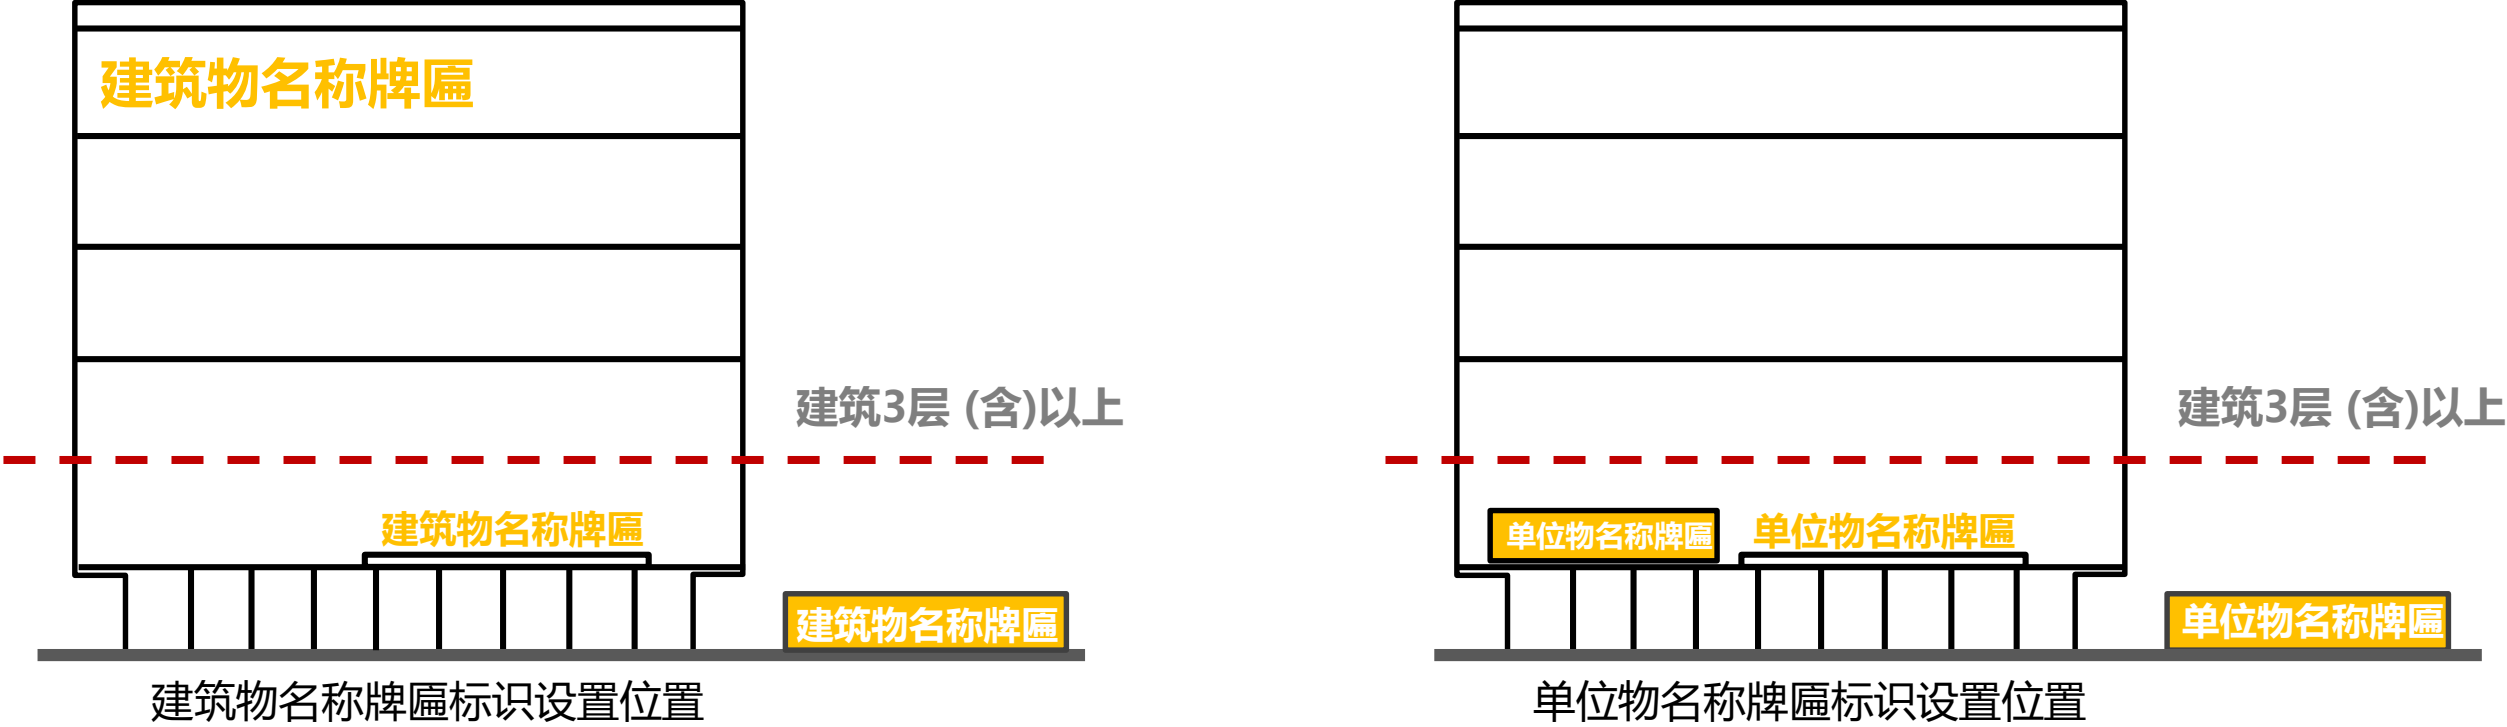

单位名称牌匾标识设置于三层以上




单位名称牌匾标识设置于三层以上



第二章：单位名称牌匾标识和建筑物名称牌匾标识

八、一般设置要求

8.8、墙面式牌匾标识的设置不得破坏原建筑物整体风格，不得遮挡建筑物立面特色。相邻店面的墙面牌匾标识应分别设置。详见规范《第十三条（二）》

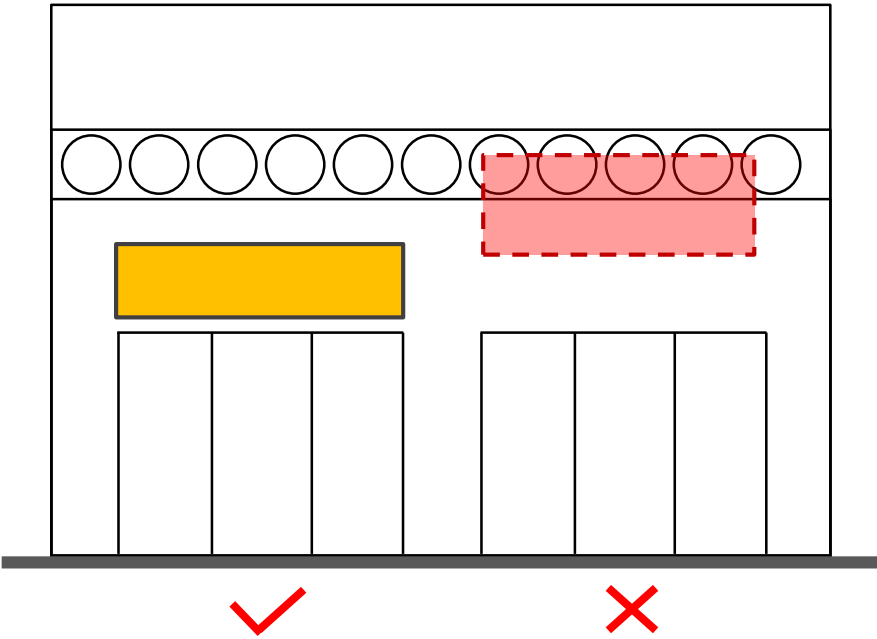

牌匾标识遮挡建筑立面特色装饰



牌匾标识遮挡建筑立面特色装饰



牌匾标识遮挡建筑立面特色装饰




第二章：单位名称牌匾标识和建筑物名称牌匾标识

八、一般设置要求

8.9、墙面式单位名称牌匾标识字符宜小不宜大，根据所在街道的空间尺度不同，其字符的具体尺寸大小应符合下表的规定。详见规范《第十三条（二）》


行车道宽度	牌匾标识字符最大边长（m）
≤16	0.5
16~24（含）	0.6
24~40	0.7
≥40	0.8

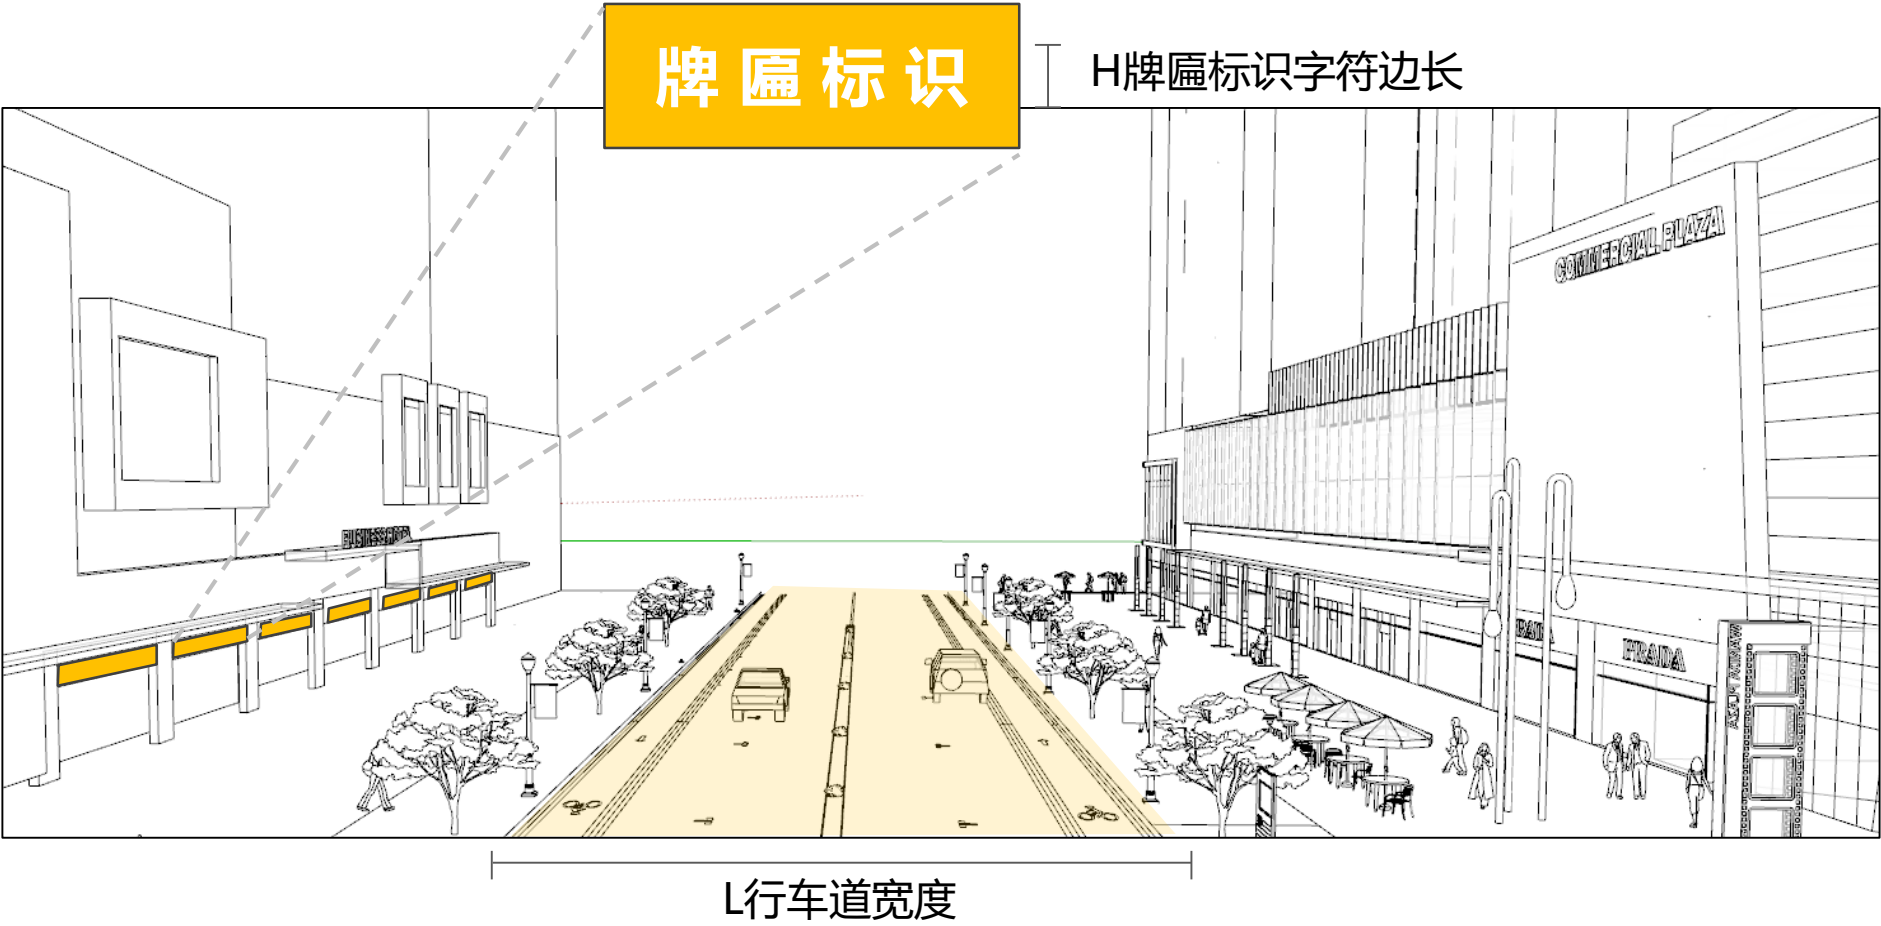

第二章：单位名称牌匾标识和建筑物名称牌匾标识

八、一般设置要求

8.10、建筑底层的墙面式牌匾标识应设置在上一层楼板居中以下，若征得上一层业主同意可延伸至上一层窗台下，高度 $\leq 1.5\text{m}$ ，牌匾标识底部距地面应保证至少 2.5m 的通行高度。详见规范《第十三条（三）》

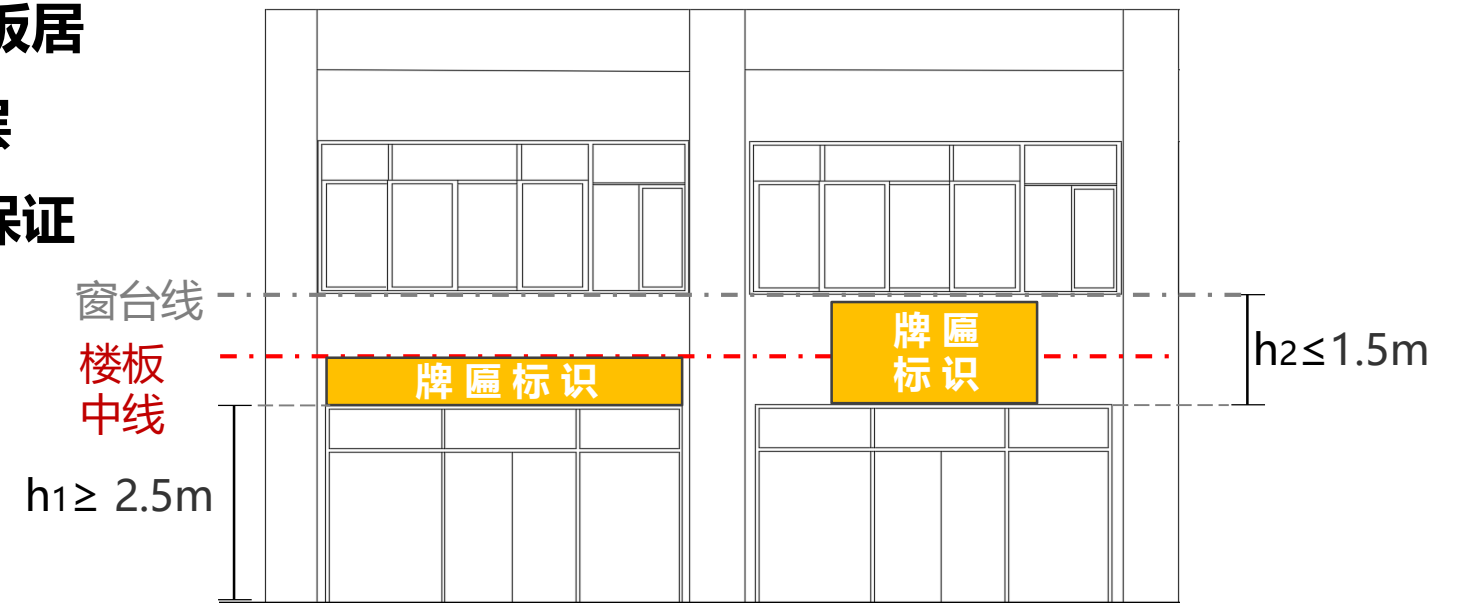

墙面式牌匾标识超出规范高度



墙面式牌匾标识超出规范高度




第二章：单位名称牌匾标识和建筑物名称牌匾标识

八、一般设置要求

8.11、牌匾标识厚度离墙 $\leq 0.3\text{m}$ ；牌匾标识宽度宜与所属单位出入口的宽度一致，最大宽度不超过所属单位的整个出入口门面的宽度。

详见规范《第十三条（三）》

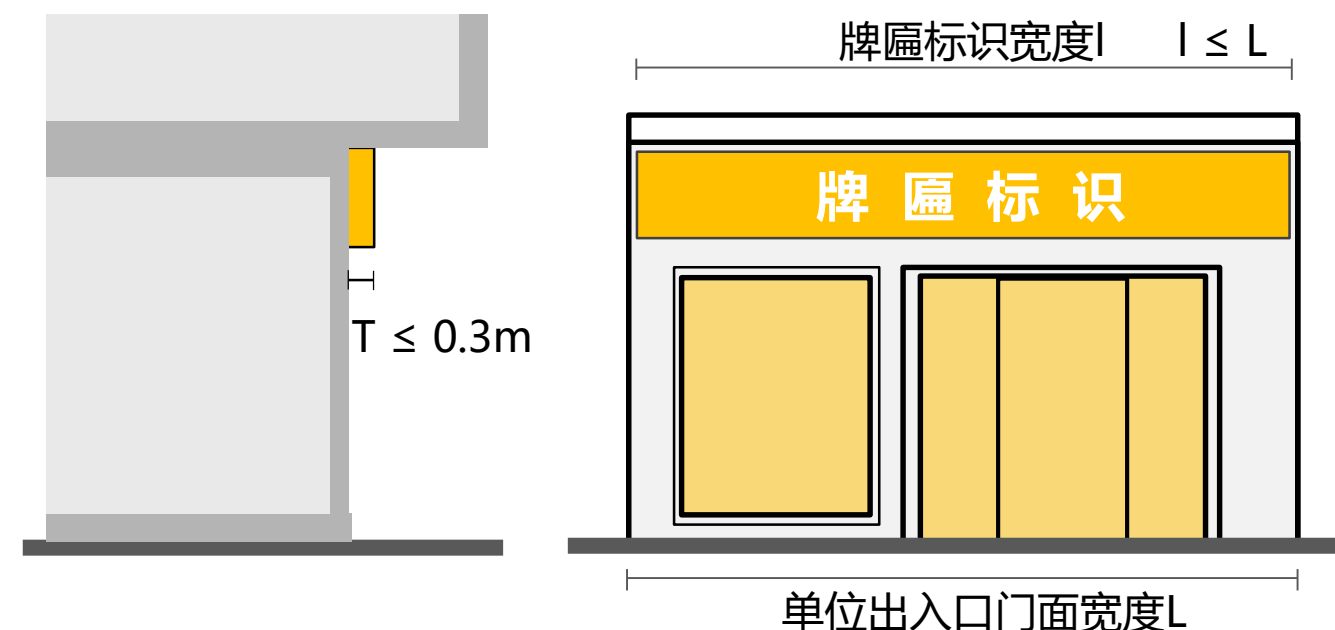

墙面式牌匾标识超出单位门面宽度



墙面式牌匾标识厚度超出规范



墙面式牌匾标识超单位出门面宽度




第二章：单位名称牌匾标识和建筑物名称牌匾标识

八、一般设置要求

8.12、同一幢建筑上的牌匾标识应当设置于建筑立面的同一基准线上，具有明显分割线。

详见规范《详见第十三条（四）》

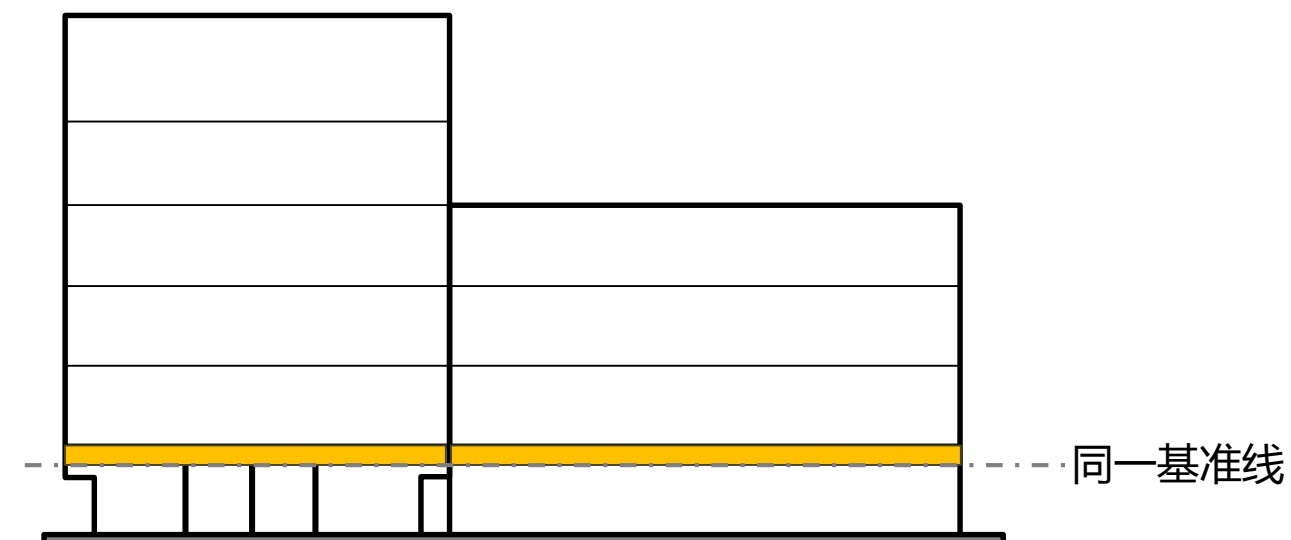

牌匾标识形式、高度和体量不统一




牌匾标识形式、高度和体量不统一




第二章：单位名称牌匾标识和建筑物名称牌匾标识

八、一般设置要求


8.13、对位于街道转角的建筑，其转角处的牌匾标识应当整体设计，当单位不止一家时，相邻牌匾标识的形式、悬挂位置、高度和体量应当统一。详见规范《第十三条（五）》

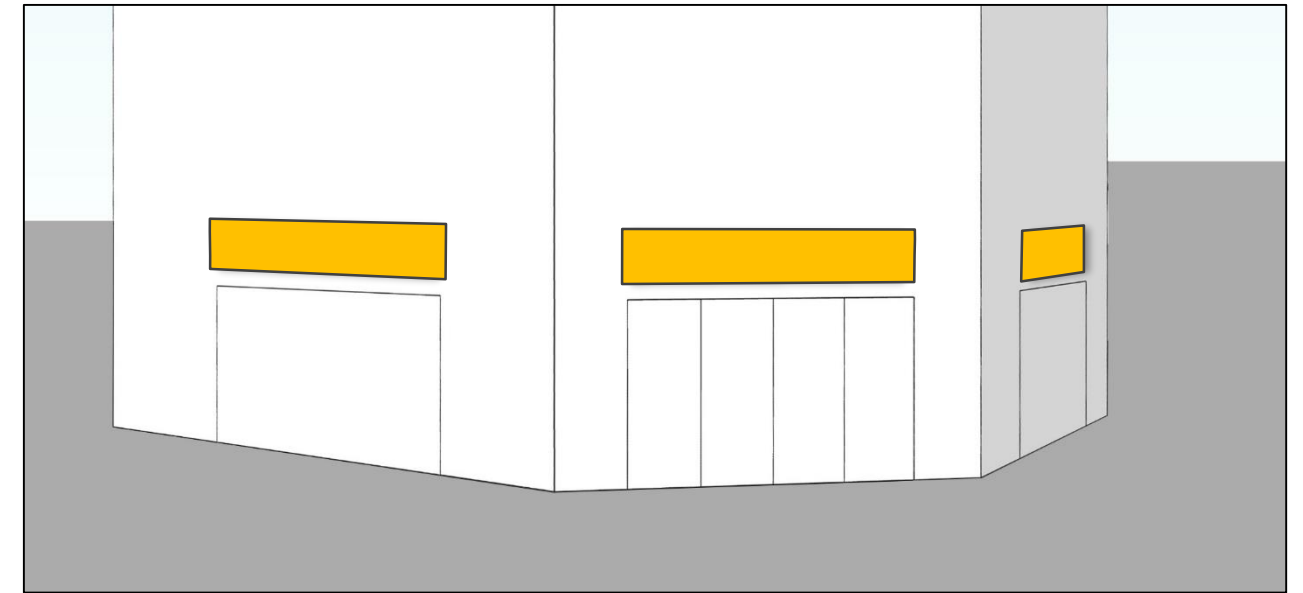

建筑转角处底商

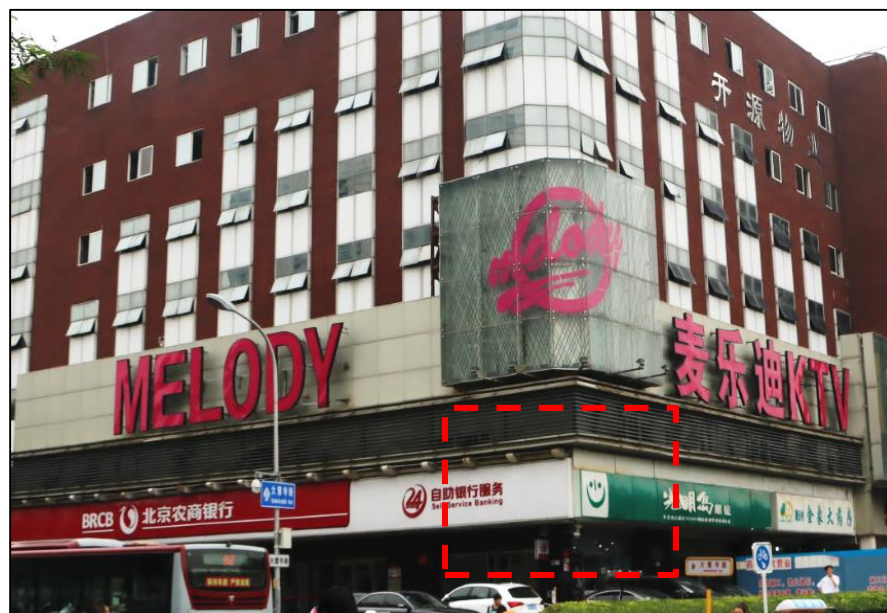

建筑转角处相邻牌匾标识的形式、高度和体量不统一

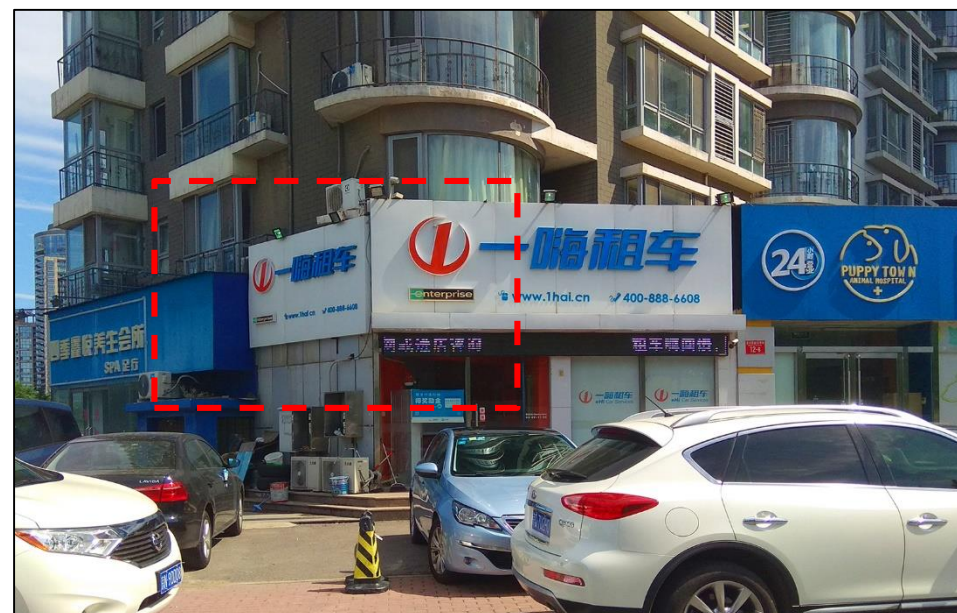

建筑转角处相邻牌匾标识的高度和体量不统一





第二章：单位名称牌匾标识和建筑物名称牌匾标识


八、一般设置要求

8.14、有柱廊或底层以上有出挑结构的，且底层建筑高度 $\geq 3.5\text{m}$ 的建筑，若设置墙面式牌匾标识，应遵循以下要求：宽度 $(l) \leq$ 骑楼两根立柱之间间距 (L) 的 $2/3$ ，外沿不得超出出挑结构外墙面；牌匾标识底部距地面 $\geq 2.5\text{m}$ ，厚度不得超过 0.15m 。

详见规范《第十三条（六）》

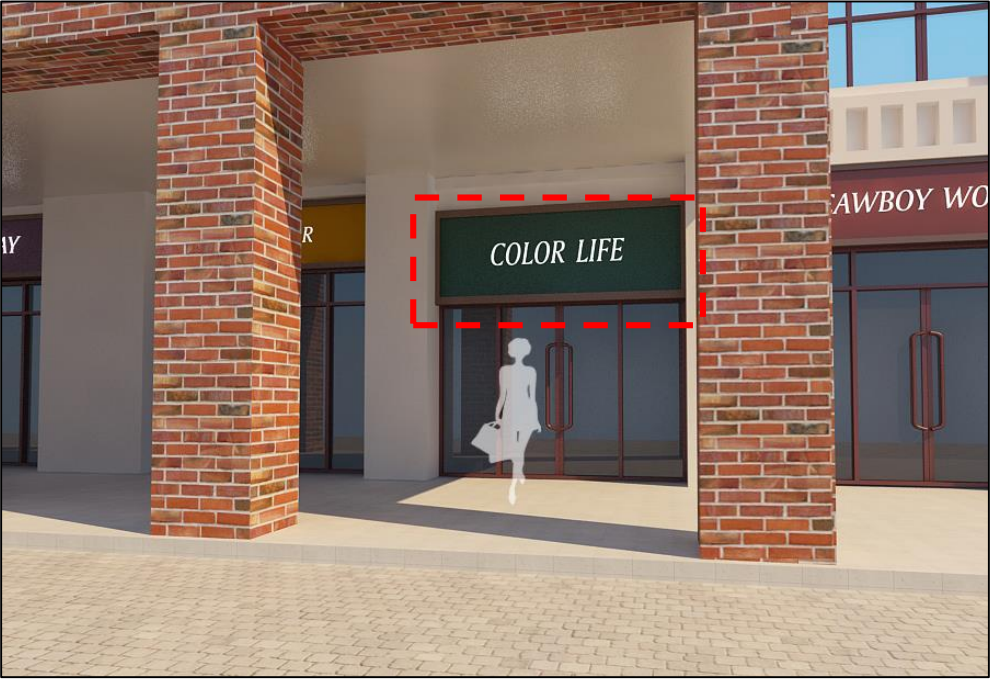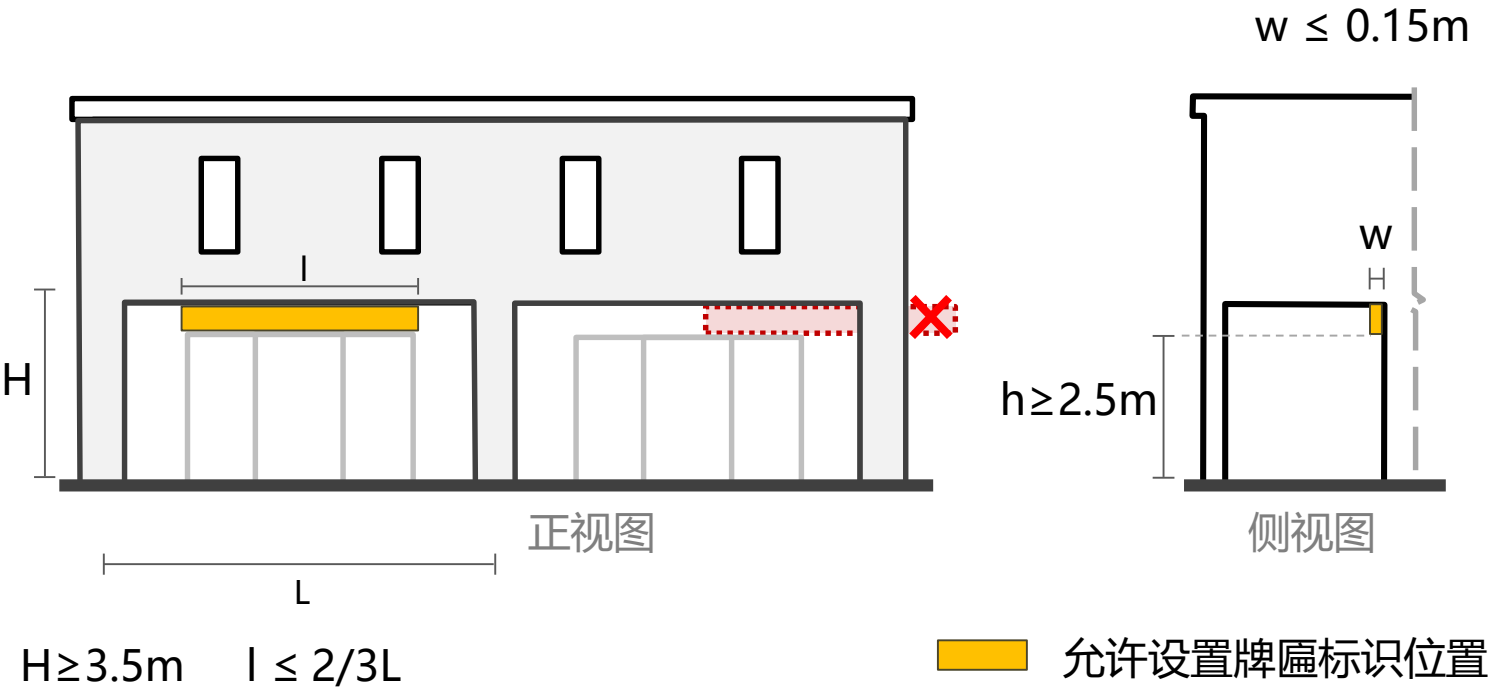

牌匾标识底部与地面距离不合规范

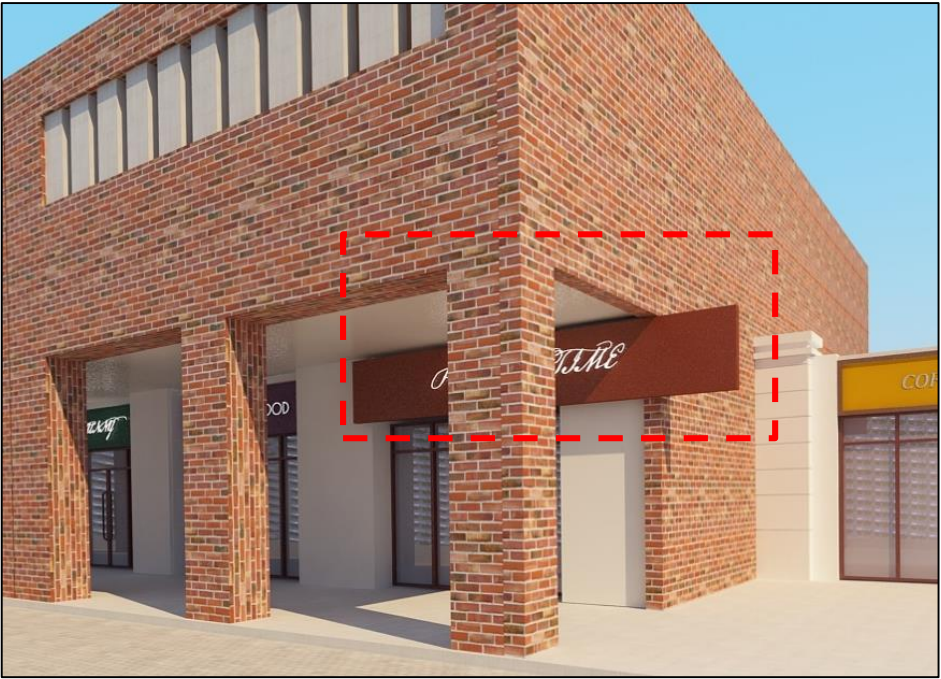


牌匾标识外沿不得超出出挑结构外墙面




第二章：单位名称牌匾标识和建筑物名称牌匾标识

八、一般设置要求

8.15、悬挂式牌匾标识不得设置在一层檐口以下，
支架悬挂距离 $\leq 0.5\text{m}$ 、宽度 $\leq 1.2\text{m}$ 、高度 $\leq 9\text{m}$ 、厚度 $\leq 0.5\text{m}$ ；悬挂式牌匾标识悬挂角度需与建筑物外墙成 90° 角（垂直外墙面方向设置）。

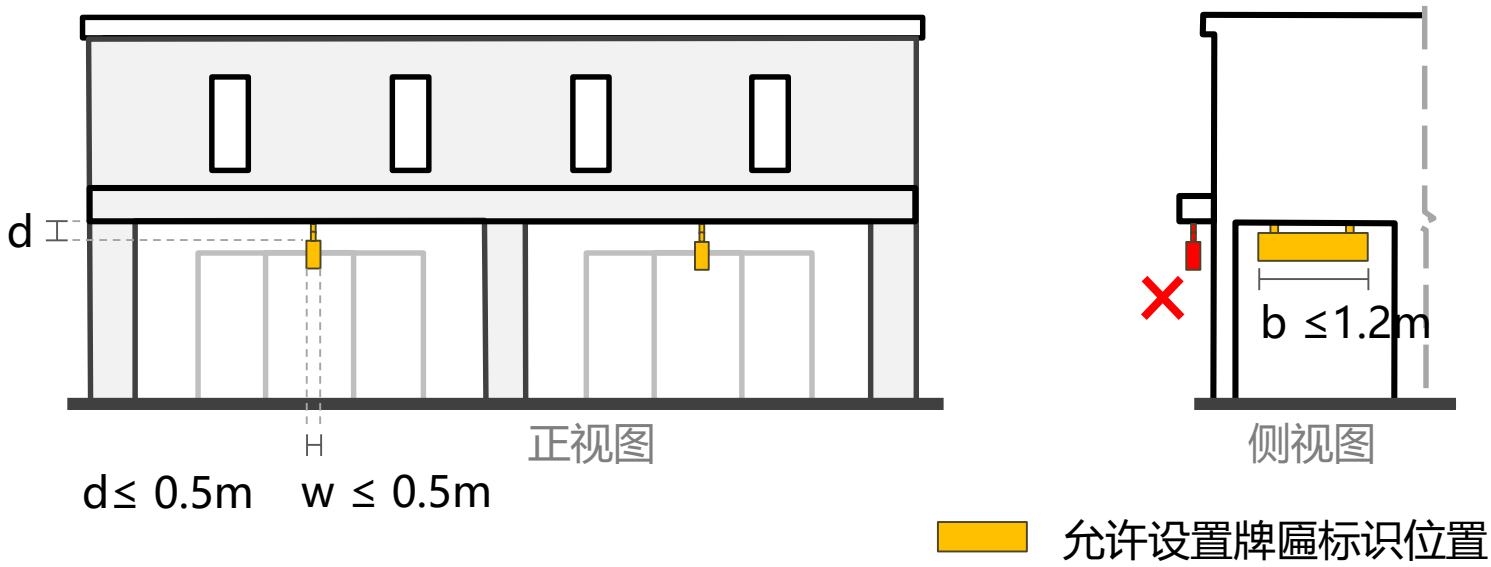

悬挂式牌匾标识长度超出规范

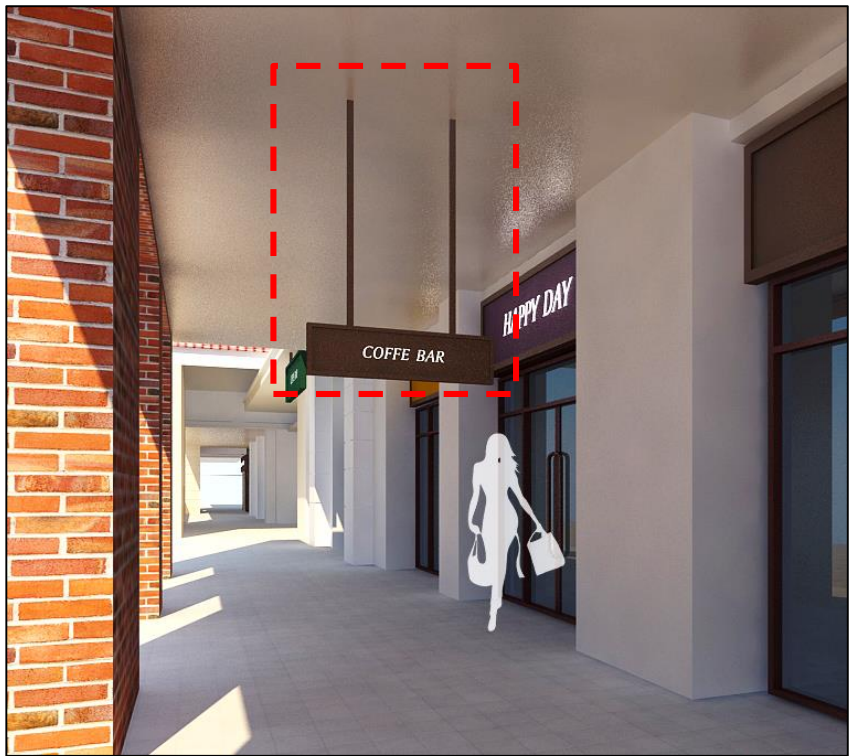

悬挂式牌匾标识支架悬挂距离超出规范



悬挂式牌匾标识不得设置在一层檐口以下




第二章：单位名称牌匾标识和建筑物名称牌匾标识

八、一般设置要求

8.16、设置于入口构建 (如雨棚) 的牌匾标识，宜采用单体字式样，牌匾标识宽度不得超出入口构件的宽度。

详见规范《第十三条（七）》

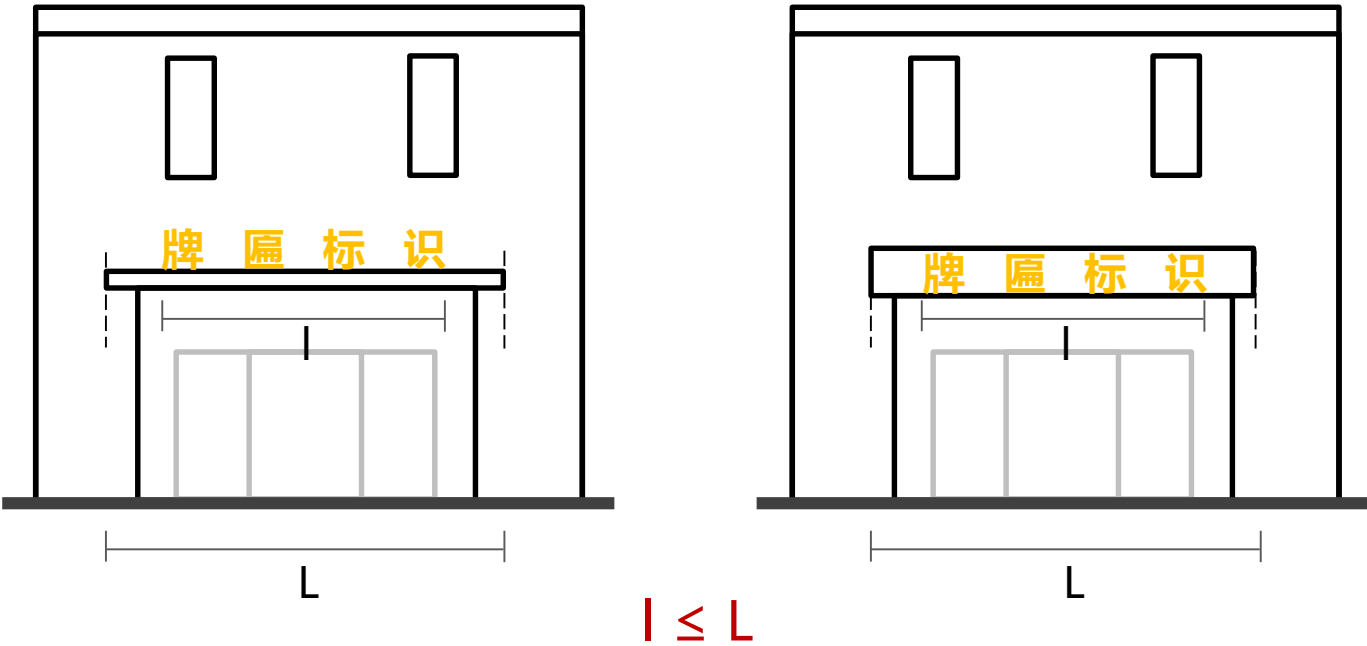

雨棚牌匾标识超出雨棚宽度



使用牌匾形式雨棚牌匾标识，且牌匾标识超出雨棚宽度




第二章：单位名称牌匾标识和建筑物名称牌匾标识

八、一般设置要求

8.17、单层坡屋顶建筑：应在正面屋檐以下设置牌匾标识；

多层坡屋顶建筑：应在底层正面屋檐以下设置牌匾标识；不允许在山墙面上设置的牌匾标识。

注：建筑物两端的沿建筑物短轴方向布置的外墙称为山墙。
详见规范《第十三条（八）》

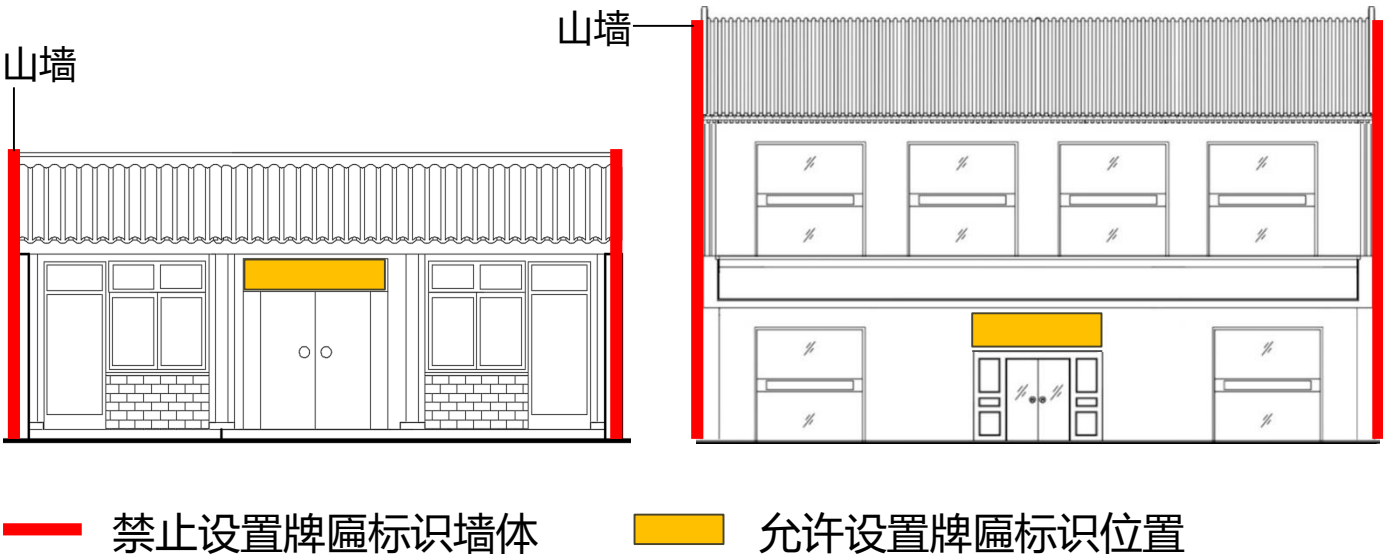

牌匾标识设置于山墙



牌匾标识设置于山墙



牌匾标识设置于底层檐口上




第二章：单位名称牌匾标识和建筑物名称牌匾标识

八、一般设置要求

8.18、一层无门楣且较难在墙面设置牌匾标识的建筑，可将牌匾标识紧贴屋顶设置，牌匾标识高度不得超过门面高度的1/5。

详见规范《第十三条（九）》

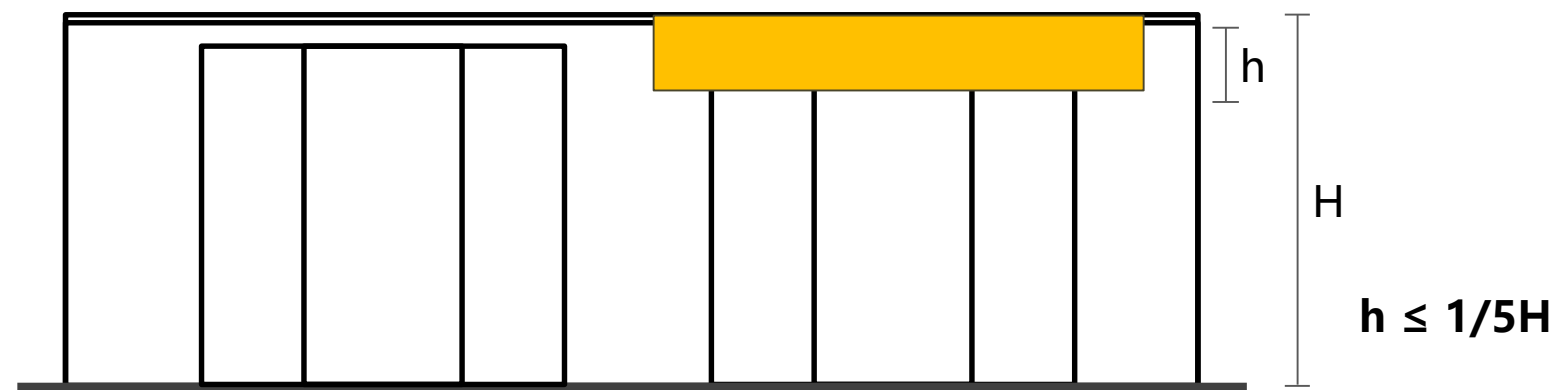

入口无门楣，将牌匾设置于屋顶



入口无门楣，将牌匾设置于屋顶




第二章：单位名称牌匾标识和建筑物名称牌匾标识

八、一般设置要求

8.19、有线脚装饰的建筑，牌匾标识不得破坏构图关系，不得覆盖线脚设置；
平行外墙式牌匾标识外侧面不宜超过相邻竖向线脚的最大厚度。

详见规范《第十三条（十）》

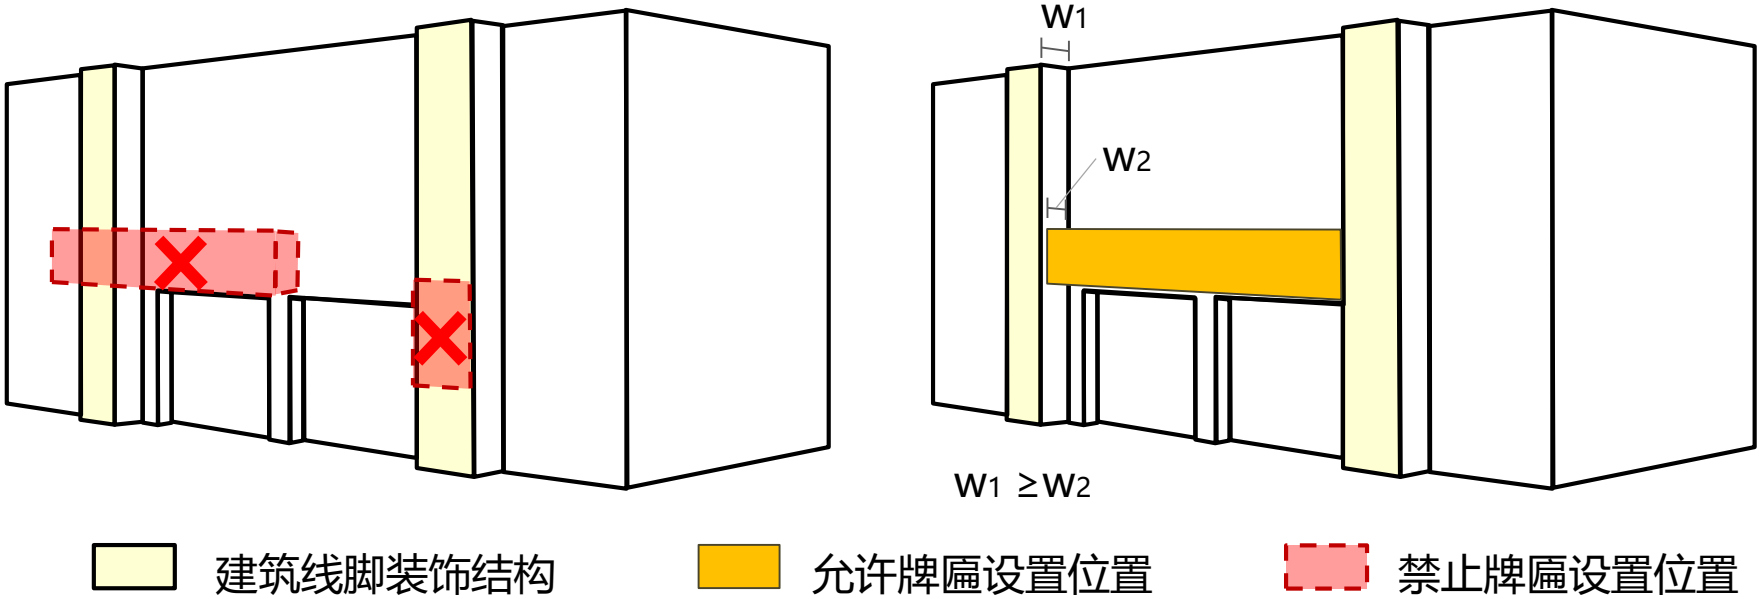


牌匾标识覆盖建筑线脚



牌匾标识覆盖建筑线脚



牌匾标识超过相邻竖向线脚的最大厚度

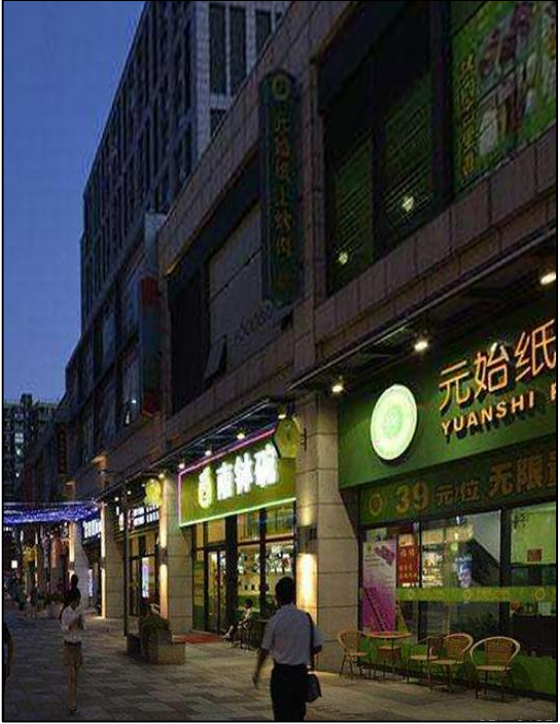


第二章：单位名称牌匾标识和建筑物名称牌匾标识

八、一般设置要求

8.20、有拱券形构件的建筑，拱券以外部分不宜设置牌匾标识；
在拱券内侧设置的平行外墙式牌匾标识，设置位置不得超过圆拱的下缘。

《第十三条（十二）》

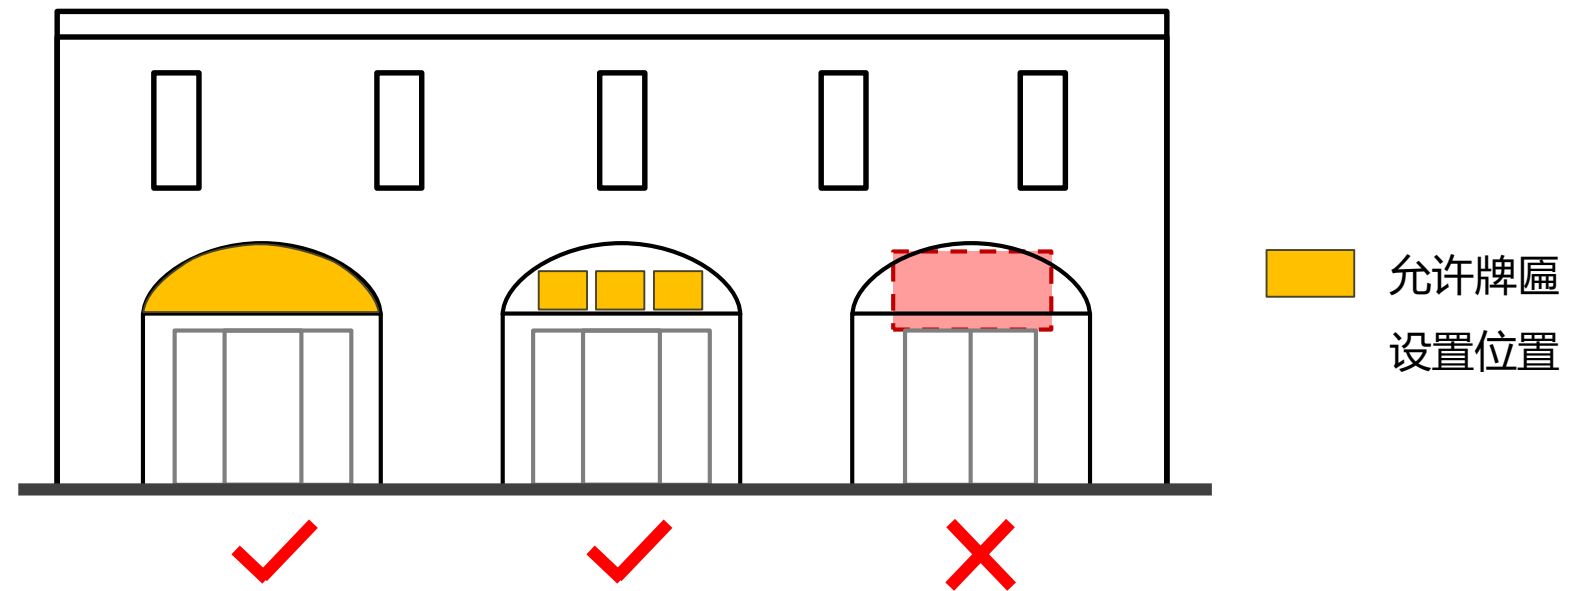

牌匾标识破坏建筑拱券形构




第二章：单位名称牌匾标识和建筑物名称牌匾标识

八、一般设置要求

8.21、底层有单独出入口的商业经营单位

建筑底层：一处主要出入口可设置一块墙面式牌匾标识，其数量不得超过建筑物的主要出入口数量；

详见规范《第十五条（二）》

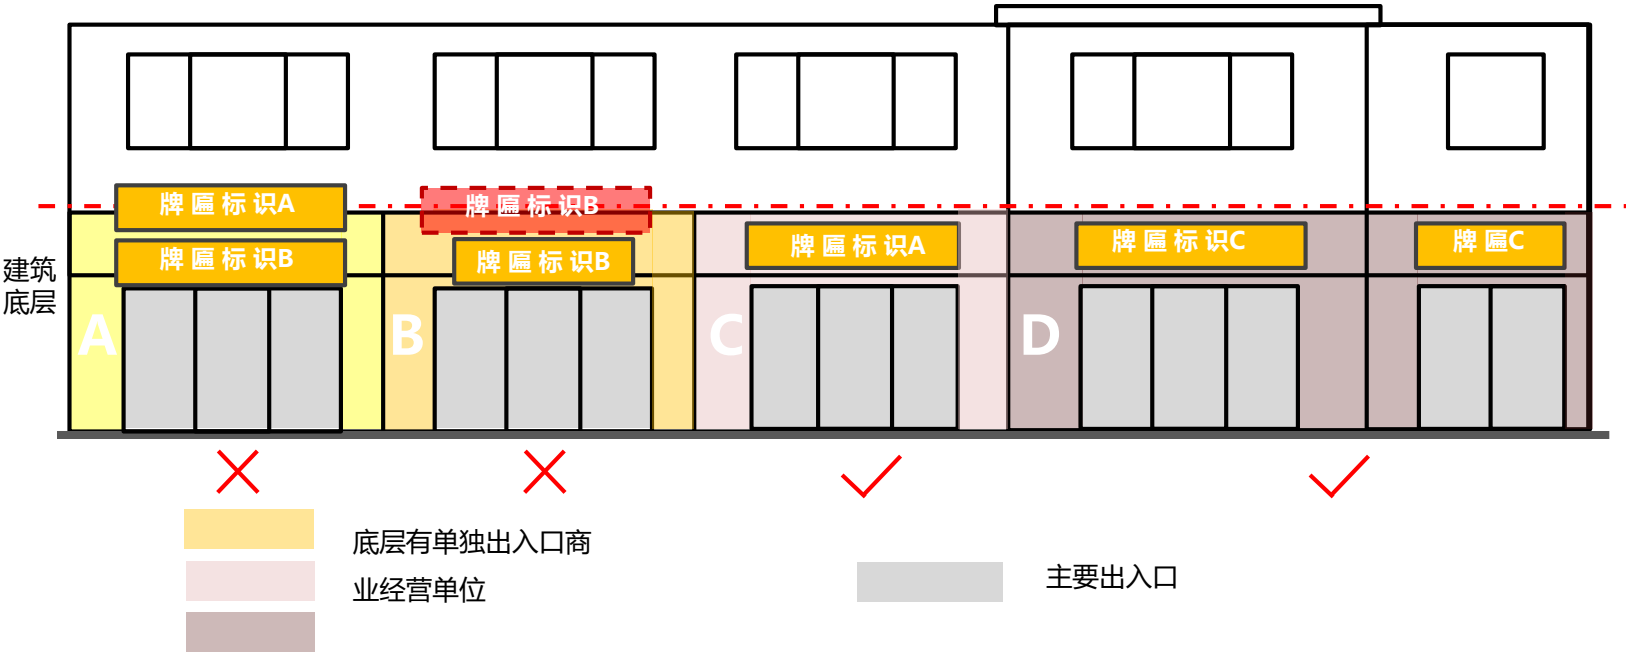

牌匾标识数量超出出入口数量



牌匾标识数量超出出入口数量



牌匾标识数量超出出入口数量




第二章：单位名称牌匾标识和建筑物名称牌匾标识

八、一般设置要求

8.22、底层有单独出入口的商业经营单位

底层以上：对于底层以上的商业经营单位，只能设置一块墙面式牌匾标识，不具备设置条件的不得设置。

详见规范《第十五条（二）》

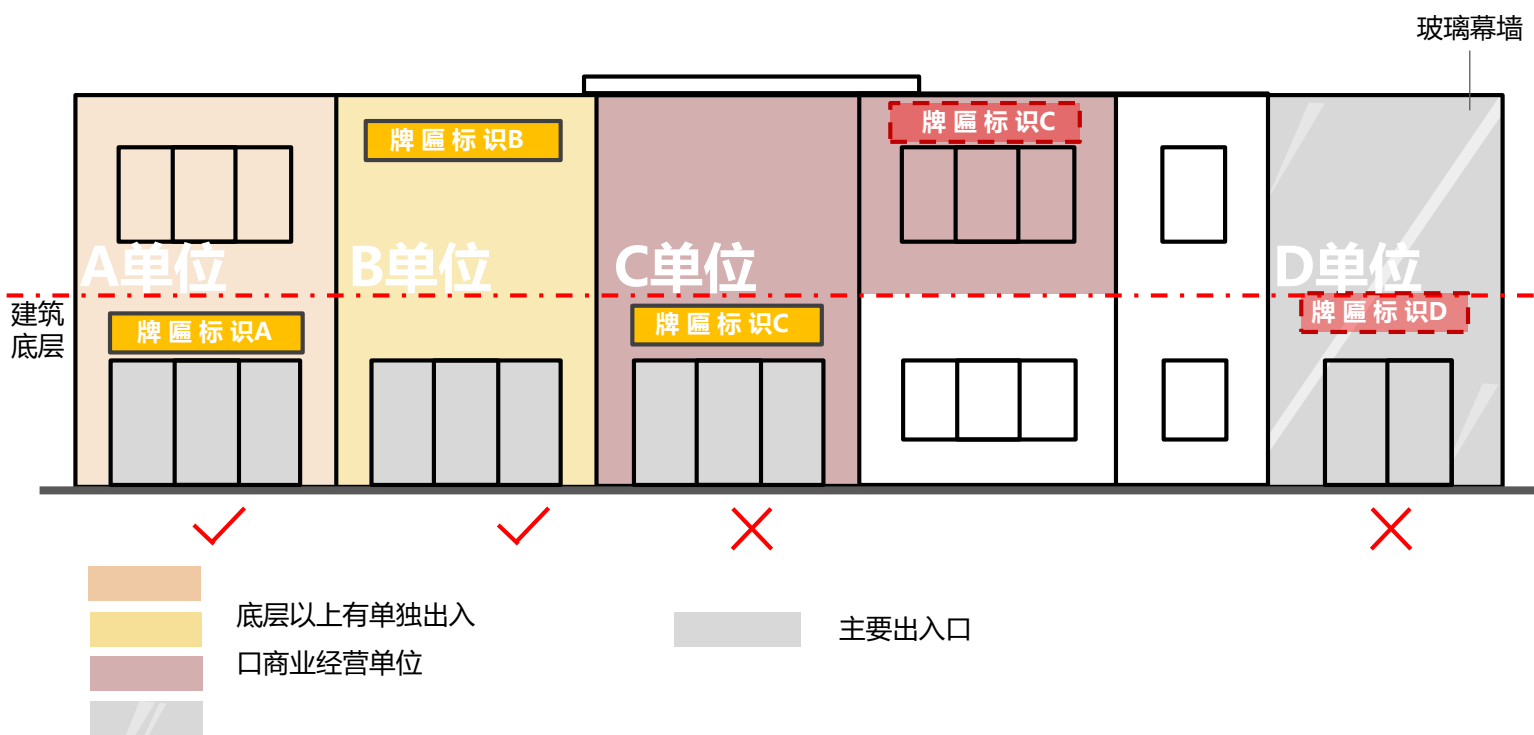

一层商铺牌匾标识设置于一层以上位置



一层商铺牌匾标识设置于一层以上位置




第二章：单位名称牌匾标识和建筑物名称牌匾标识

八、一般设置要求

8.23、无单独出入口的商业经营单位

牌匾标识应当在出入口内部整体规划、集中设置，若出入口内部无设置条件且单位较集中的,可设置1块组合集中的落地式牌匾标识。

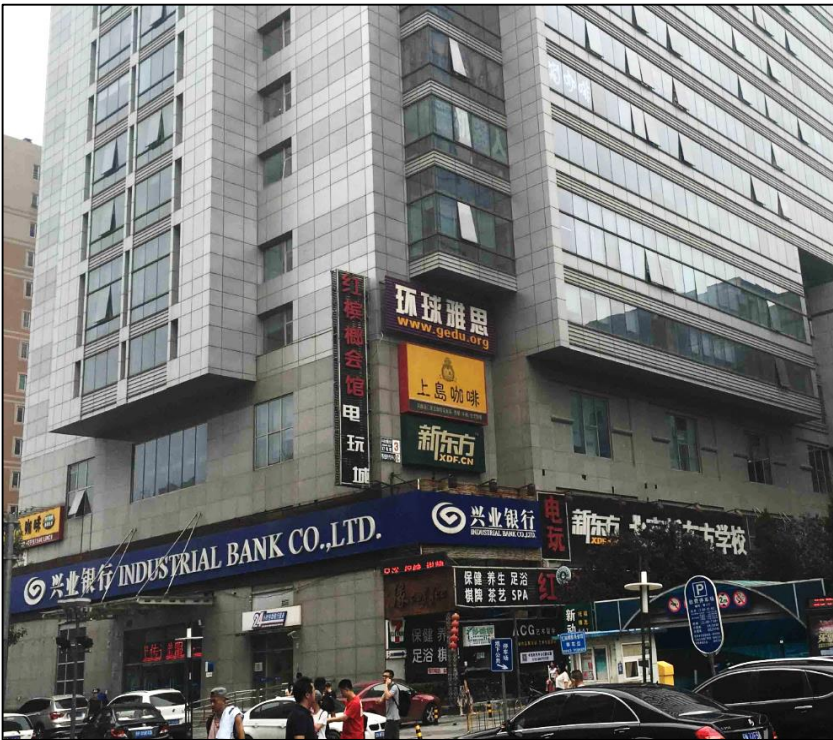

第二章：单位名称牌匾标识和建筑物名称牌匾标识

八、一般设置要求

8.24、落地式牌匾标识设置位置

- 1. 建筑出入口内部无设置条件且单位较集中的，可在单位 自有或租赁场地内可设置1块组合集中的落地式牌匾标识；
- 2. 牌匾标识距建筑物主要出入口 $\leq 2\text{m}$ ，且距人行道 $\geq 1\text{m}$ ；
- 3. 在本单位自有或租赁场地以外禁止设置该单位牌匾标识。详见规范《第十五条（三）》



单位自有或租赁 建筑用 建筑出入口 组合集中式落
场地以外地区 地红线 地牌匾标识



落地式牌匾与入口距离超出规范



落地式牌匾与人行道距离小于规范值




落地式牌匾与人行道距离小于规范值



第二章：单位名称牌匾标识和建筑物名称牌匾标识

八、一般设置要求

8.25 、 落地式牌匾标识设置尺寸与设置场地宽度关系：详见规范《第十五条（三）》

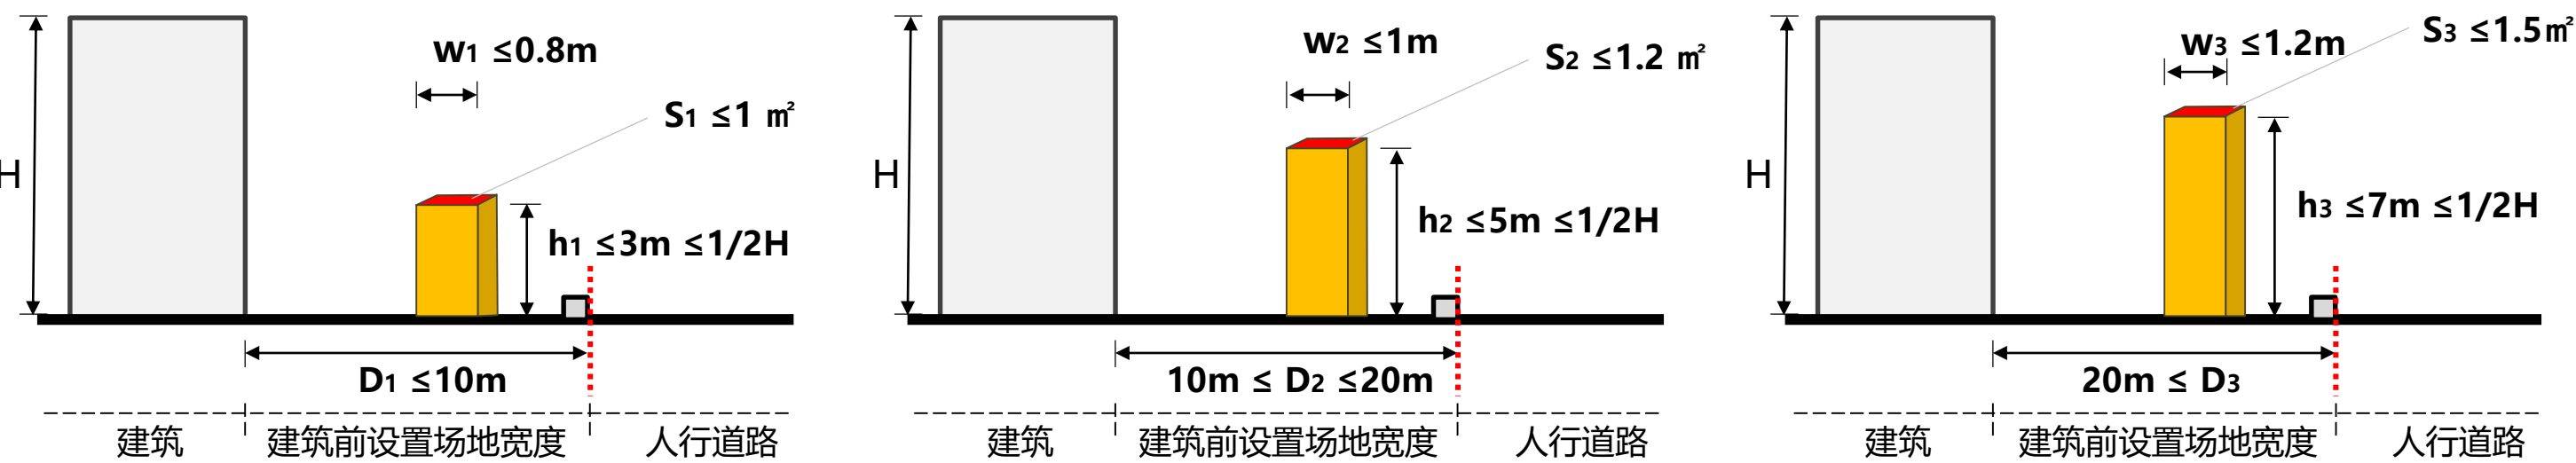

注：设置场地宽度是指在自身红线范围内，建筑物外墙面到与之平行的最近的人行道之间的距离。



落地式牌匾高度应 $\leq 3m$



落地式牌匾高度应 $\leq 5m$






落地式牌匾高度应 $\leq 7m$



第三章：机动车车身标识

九、机动车车身标识设置要求

- 9.1 、 a. 在机动车车身外喷涂、粘贴单位名称、企业标志、电话、地址、网址等标识的，字迹应当端正；
b. 字号大小不得大于车身高度的百分之十；详见规范《第十七条》

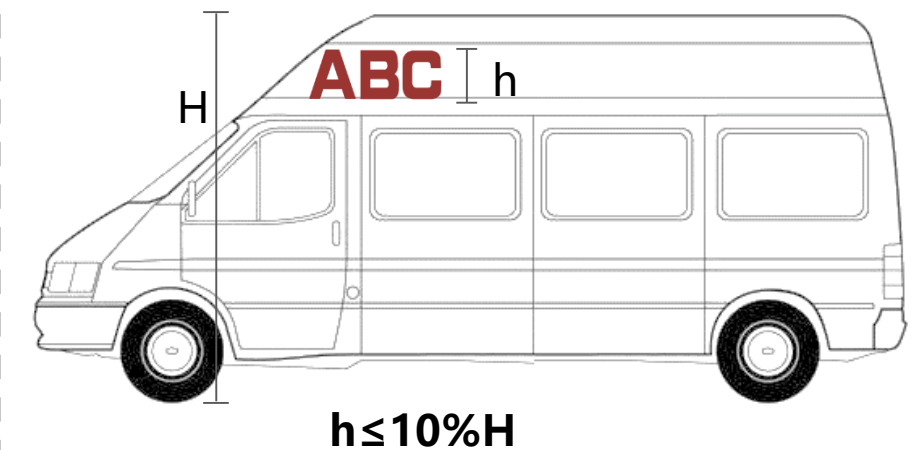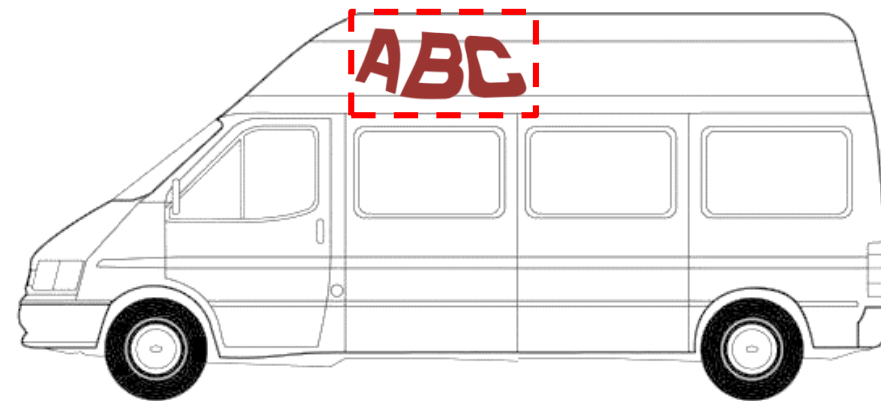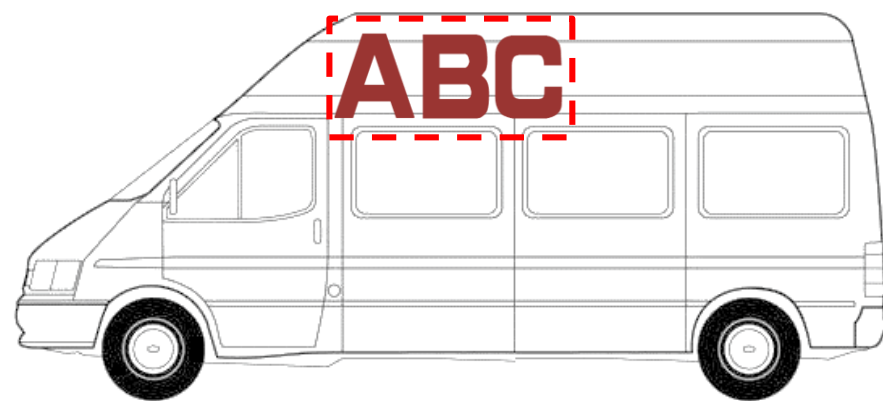

字号大小超出规范




字迹不端正



第三章：机动车车身标识


九、机动车车身标识设置要求

9.1、c.字迹和标识颜色面积不得大于车身主体颜色面积的三分之一，不得改变车身整体颜色。详见规范《第十七条》

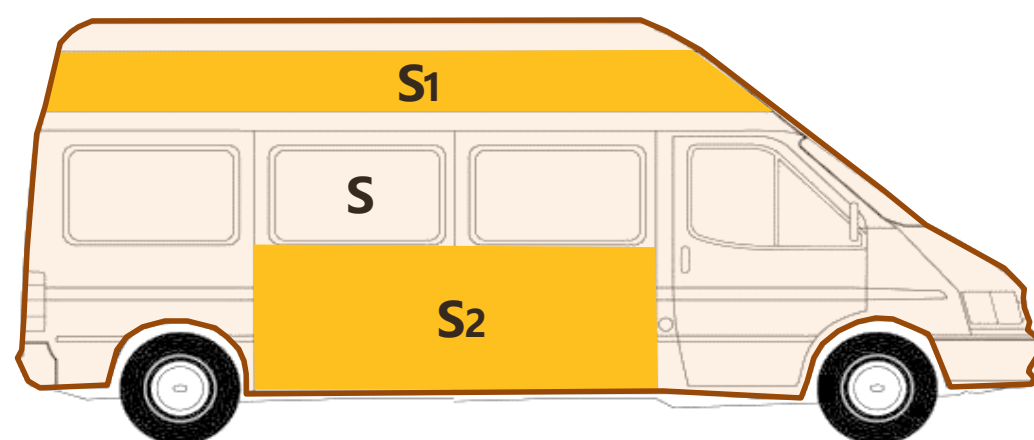

$$S_1 + S_2 \leq S$$


 车身主体颜色面积
 字迹和标识颜色面积

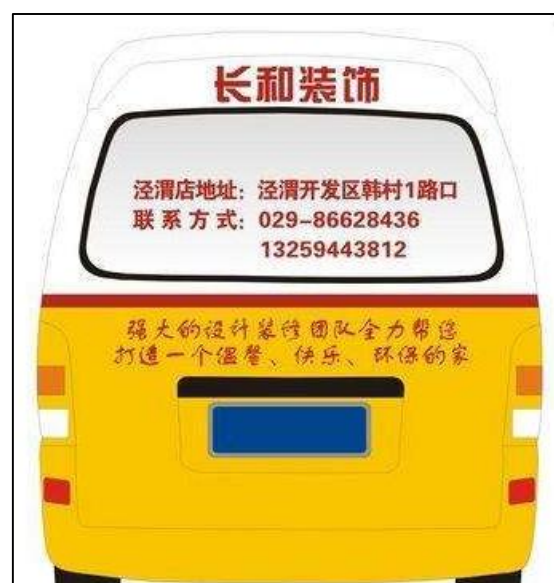

第三章：机动车车身标识

九、机动车车身标识设置要求

9.2、机动车车身标识不得设置在车窗玻璃、前后风挡玻璃。详见规范《第十八条》

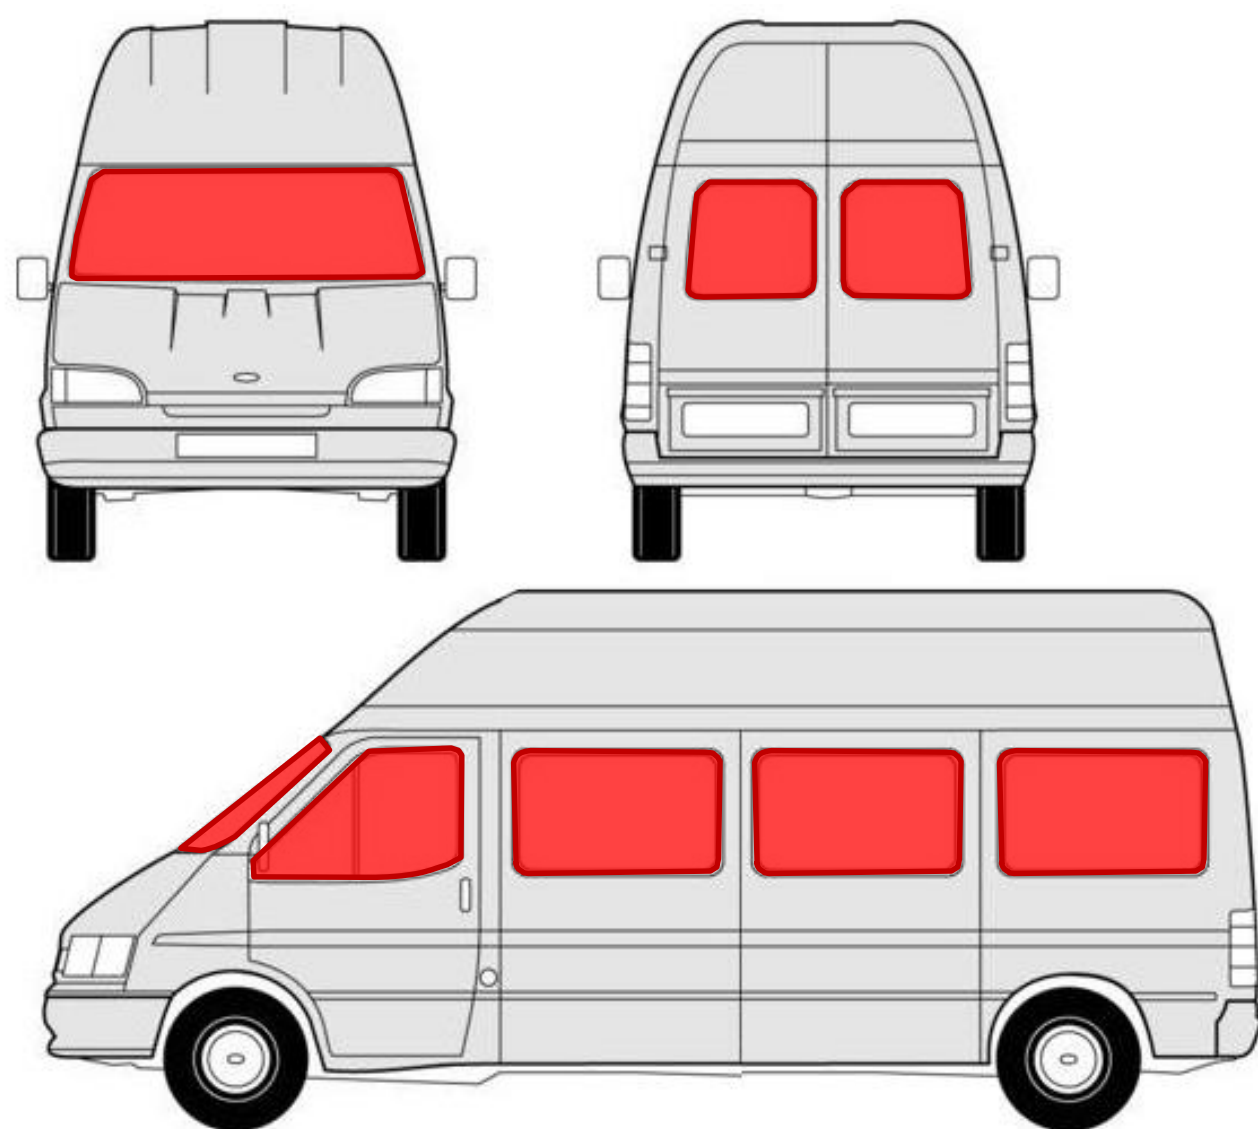

 机动车车身标识
禁止设置位置

